


Landkreis: Reutlingen  
Gemeinde: Dettingen  
Gemarkung: Dettingen

# Lageplan

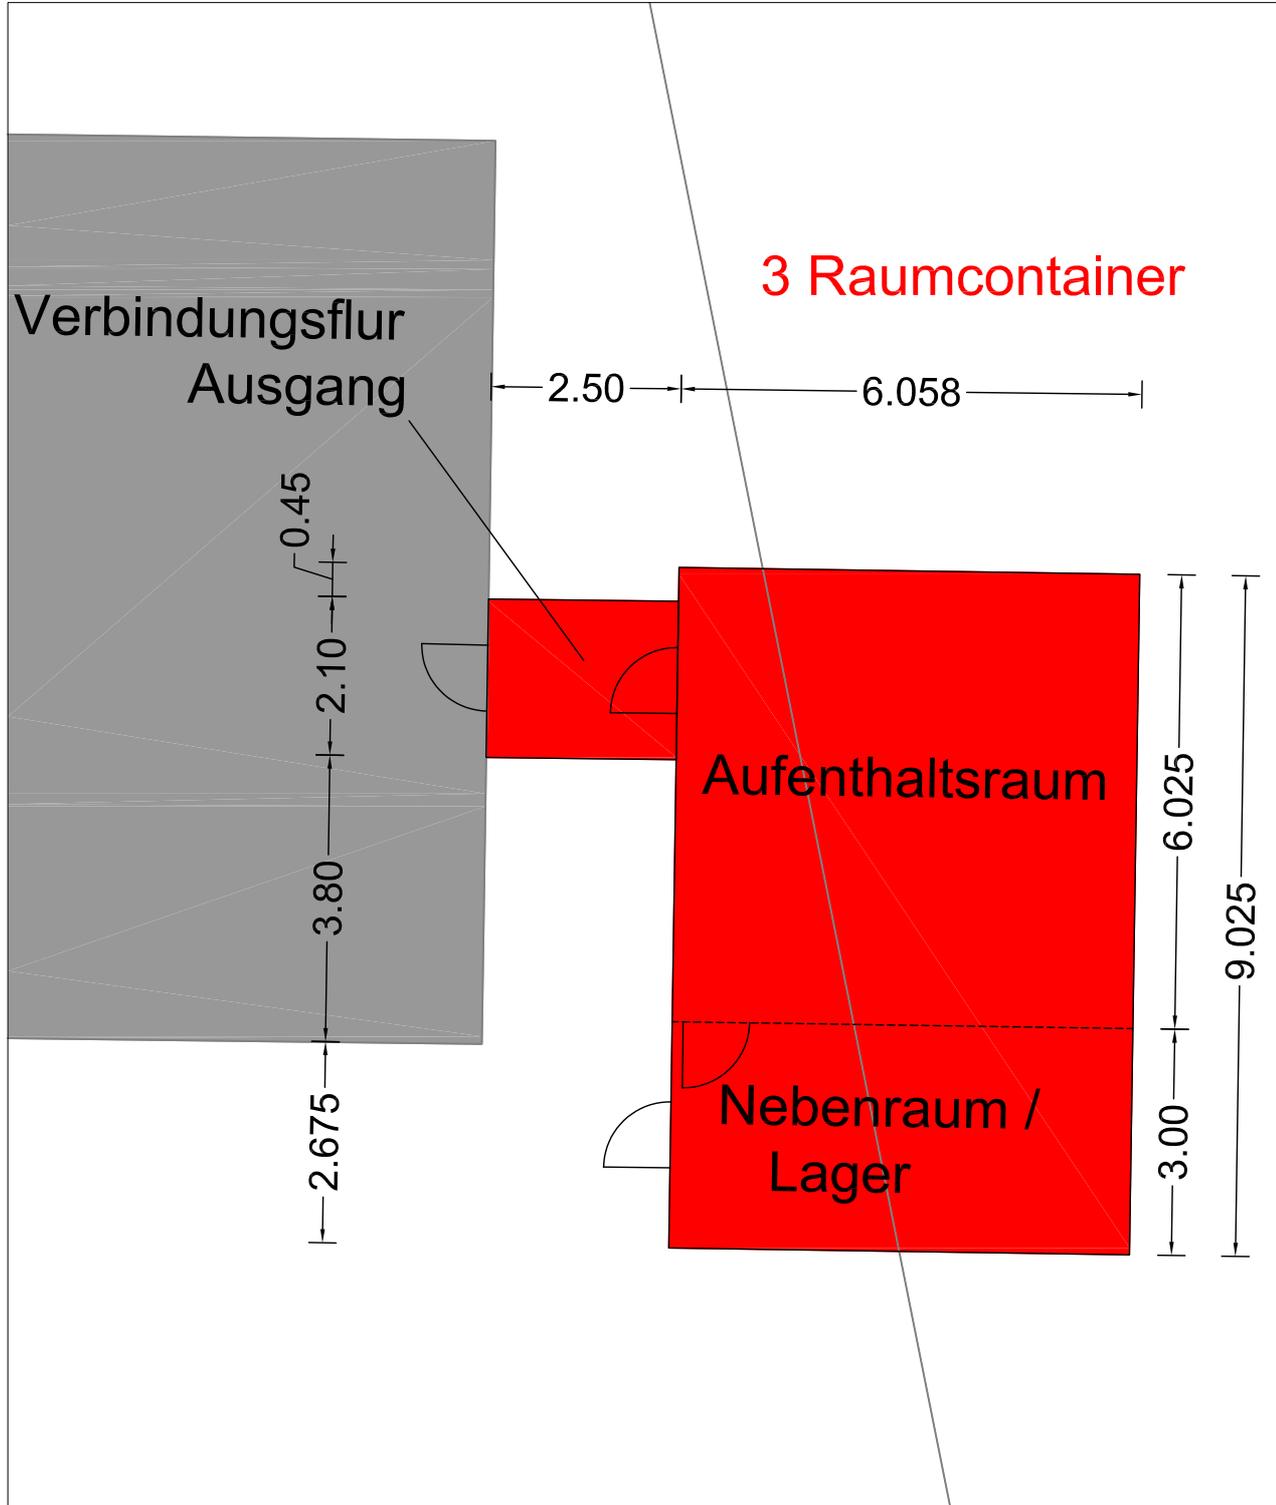

Maßstab 1 : 100

Ortsbauamt  
Dettingen an der Erms

Rainer Kniele  
Vermessungstechniker  
26.02.2021