


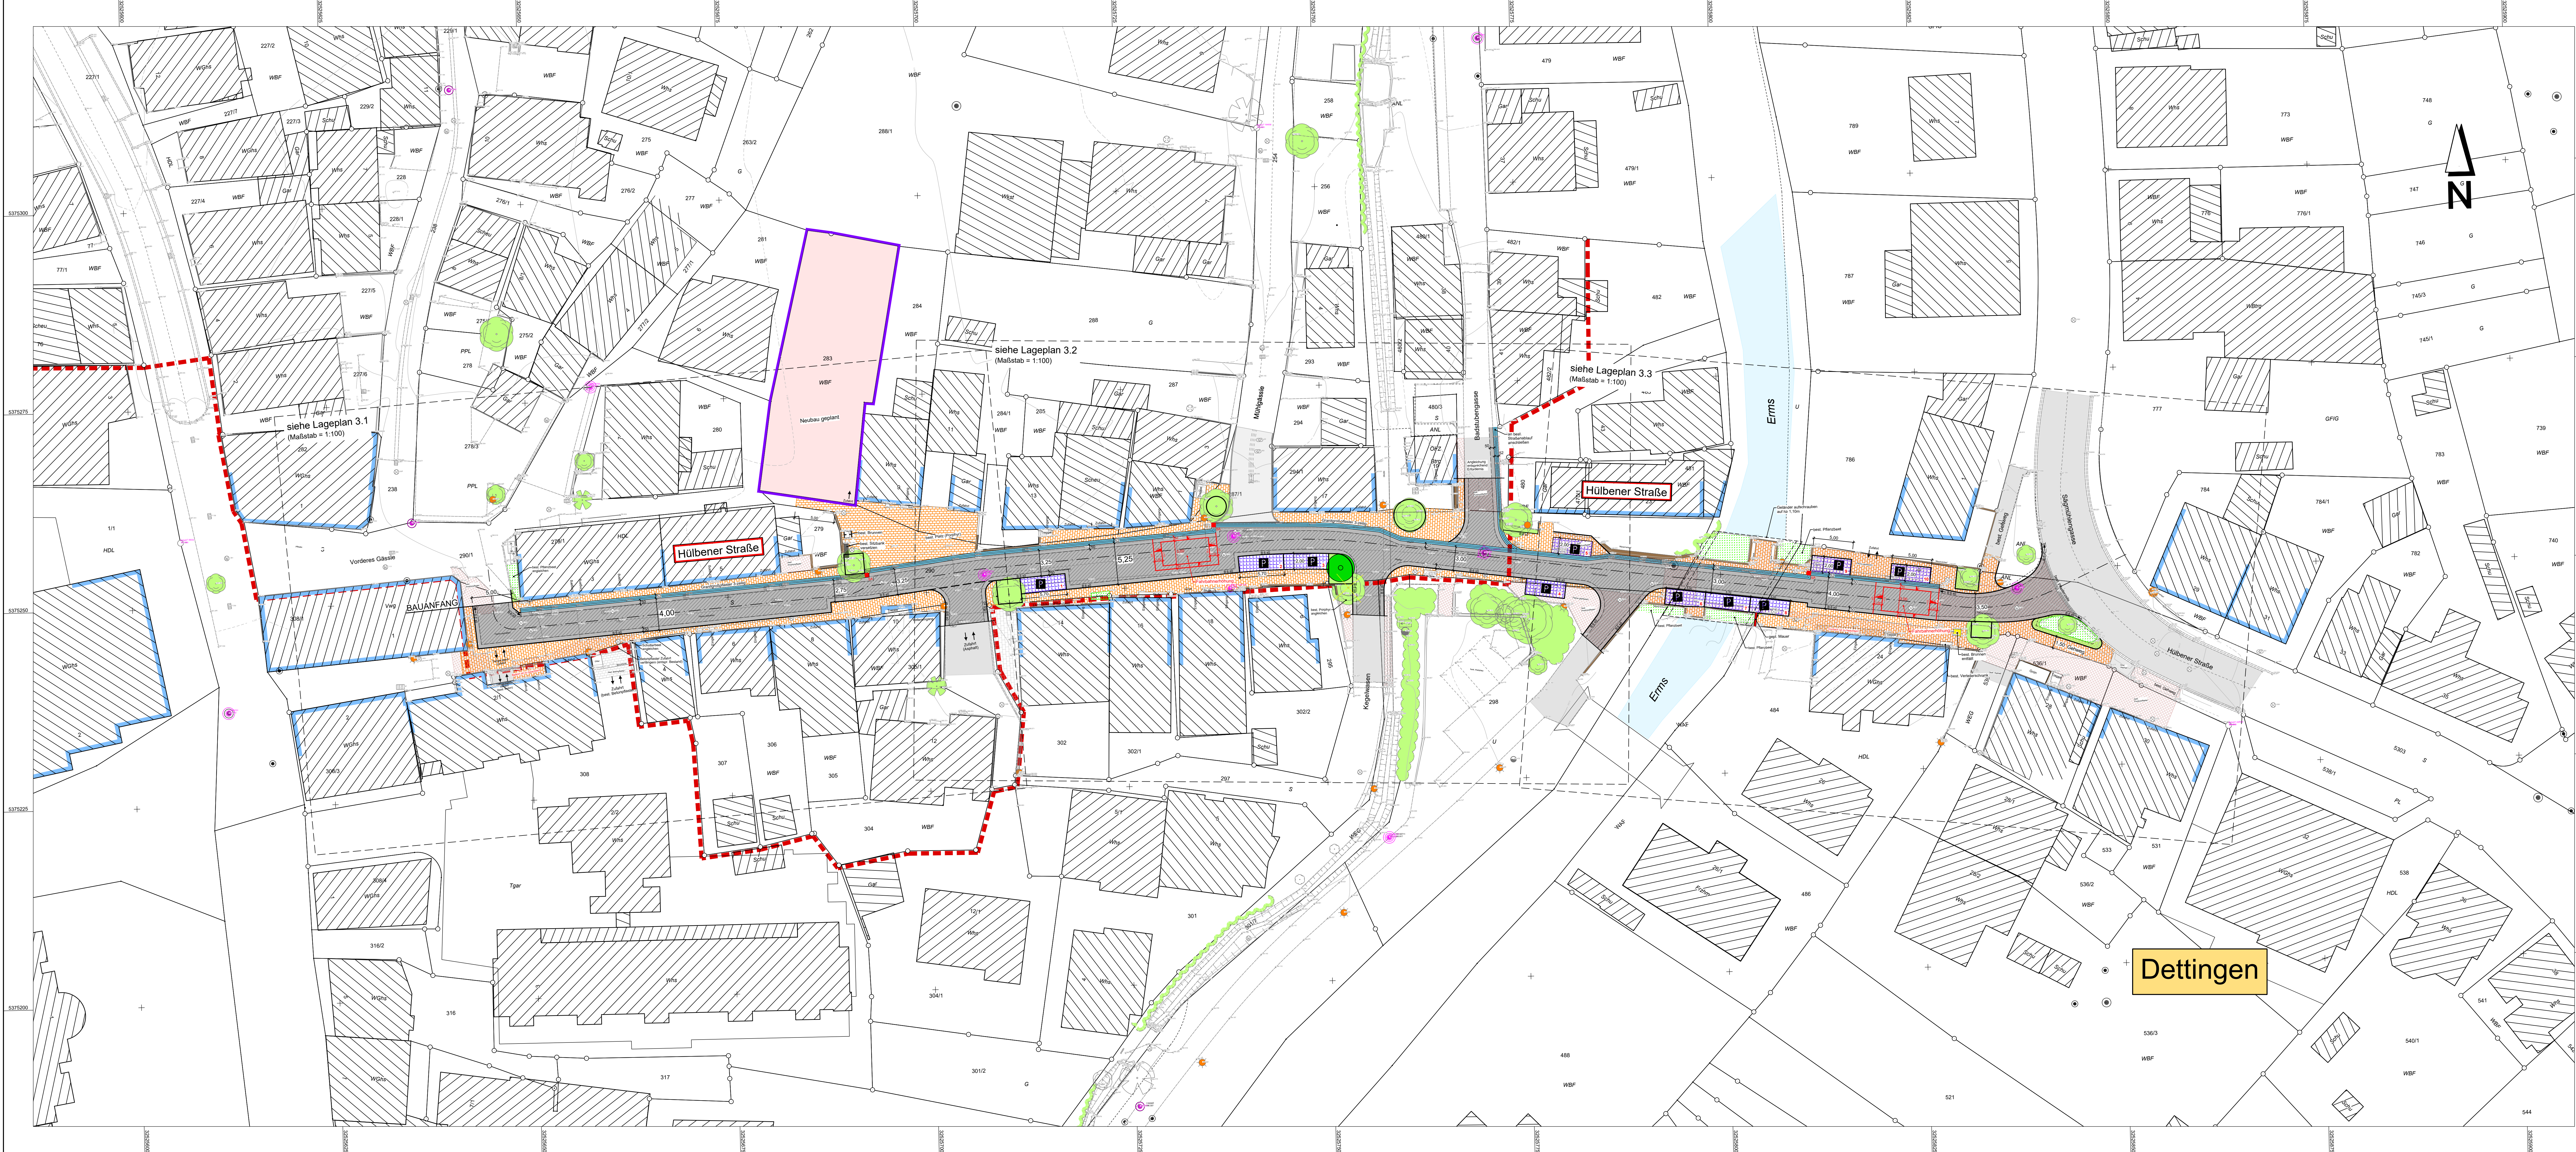

Zeichenerklärung:

- Grundstücksgrenze
- SA: Randbereich (Betonpflaster; alternativ: Granitkleinpflaster oder Asphalt)
- Entwässerungsrinne Granitgroßpflaster 16/16, 3-zellig Vollausbau Asphalt
- Teilausbau Asphalt
- 5.0 g.p.: Vollausbau Asphalt
- P: Randbereich (Betonpflaster; alternativ: Granitkleinpflaster oder Asphalt)
- Grundstücksgrenze
- best. Beleuchtung
- vorr. Baum / entfallender Baum
- Abgrenzung förmlich festzulegendes Sanierungsgebiet "Ortsmitte III" ca. 13,48 ha

Nr.	Änderung	Datum	Zeichen

Lagesystem: UTM Zone 32	Stand Kataster: 05.02.2021
Höhensystem:	Bestandsvermessung: 2017-2021

Büro Münsingen, Max-Eyth-Straße 10, 72525 Münsingen.
Telefon +49 7381 9398-0 · www.pirker-pfeiffer.de
Münsingen · Reutlingen · Rottweil · Friedrichshafen · Neu-Ulm · Markt Aldorf

pirker + pfeiffer ingenieure

Bauherr: Gemeinde Dettingen	Plan Nr. 11868	3.0
Bauort: Dettingen an der Erms	beauftragt: Walter	
Ausbau der Hübener Straße		gezeichnet: Kraw
Ausführungsplanung		Übersichtslageplan
Anerkannt:	Plangröße 15x10cm ±0,50mm	Maßstab: 1:250
		Aufgestellt: 06.05.2021

Geodaten: © Landesamt für Geoinformation und Landentwicklung Baden-Württemberg, www.lga.bw.de, Az.: 3851-9-1119
Geplante: Landesamt für Umwelt, Kreisverwaltung und Naturschutz Baden-Württemberg
P1: Projekt 11868-11869-1186803, Ausführungsplanung/Lageplan/Strassenbau/P3_2021-05-11.dwg
11.05.2021 13:52:45 ANWERSA, W. T. H.