


Landkreis: Reutlingen
Gemeinde: Dettingen
Gemarkung: Dettingen

Lageplan

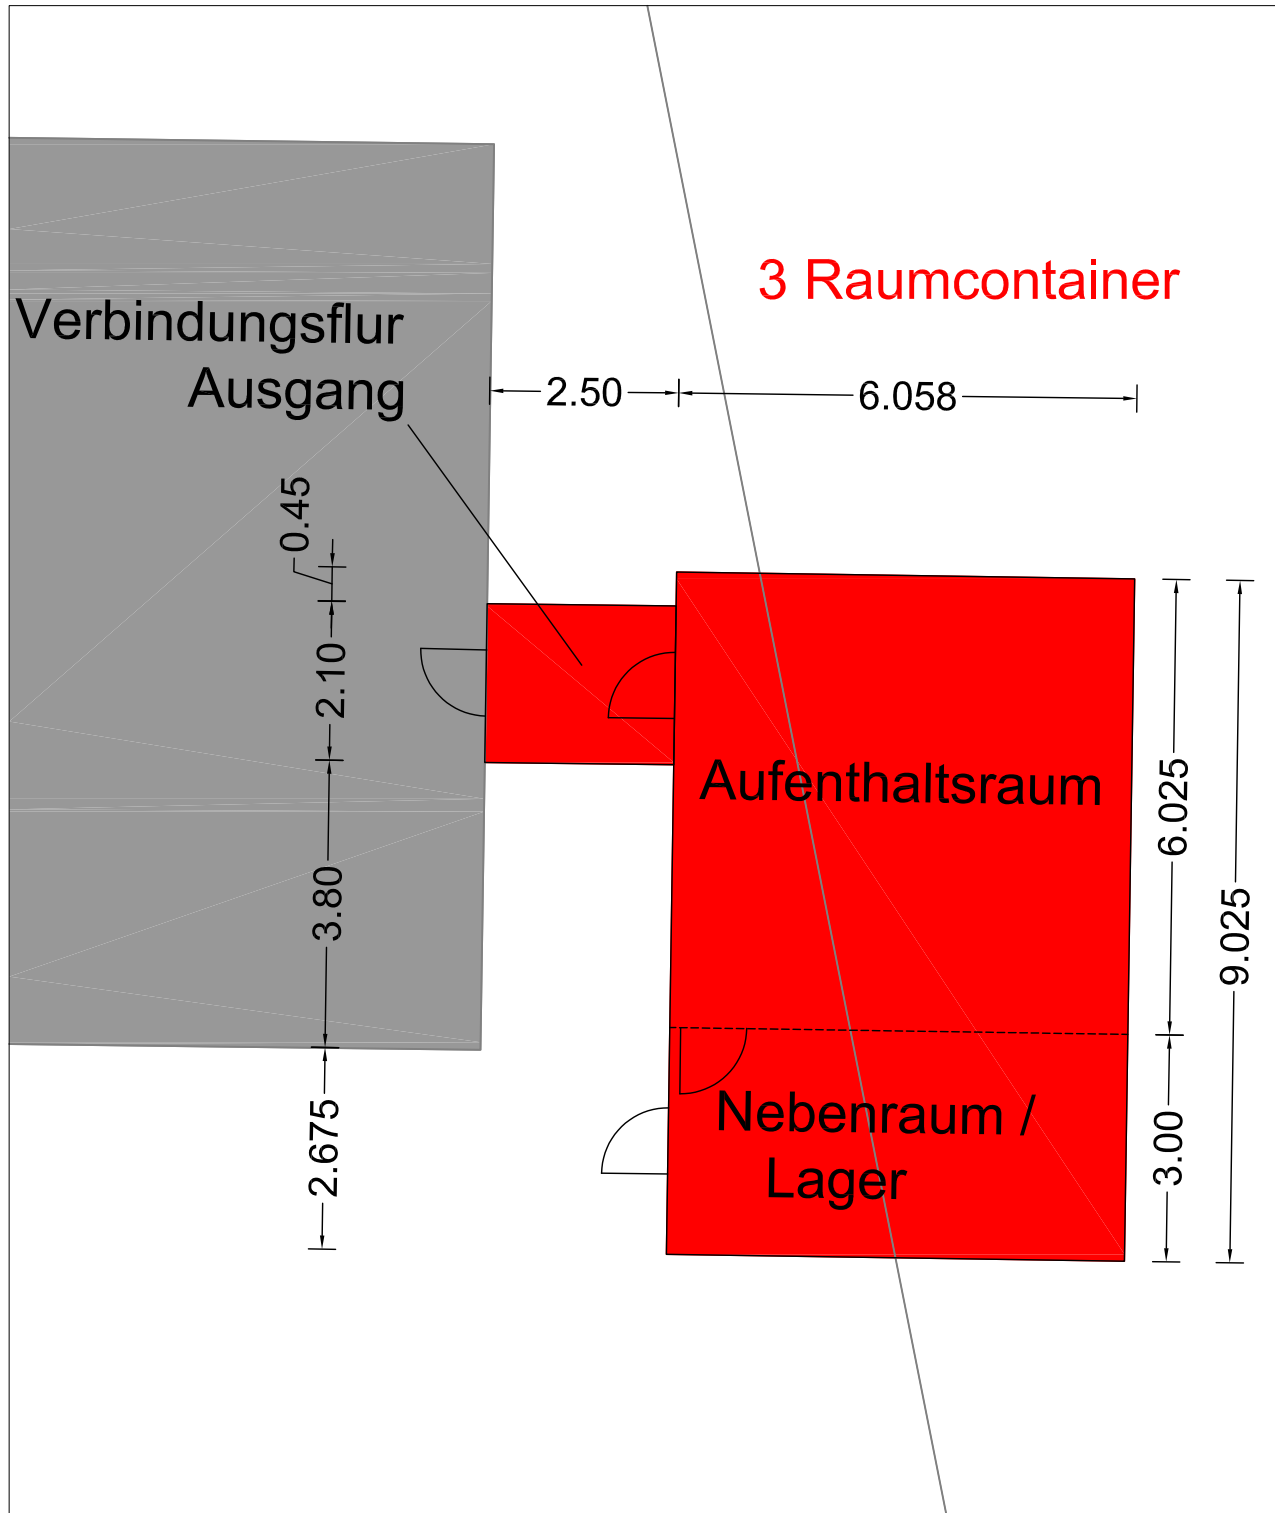

Maßstab 1 : 100

Ortsbauamt
Dettingen an der Erms

Rainer Kniele
Vermessungstechniker
26.02.2021