






Ingenieurgesellschaft mbH - Infrastruktur und Umwelt
Wörthstraße 93, 72793 Pfullingen
Tel +49 7121 9266-0 Fax +49 7121 9266-33 E-mail: mail@reik.de

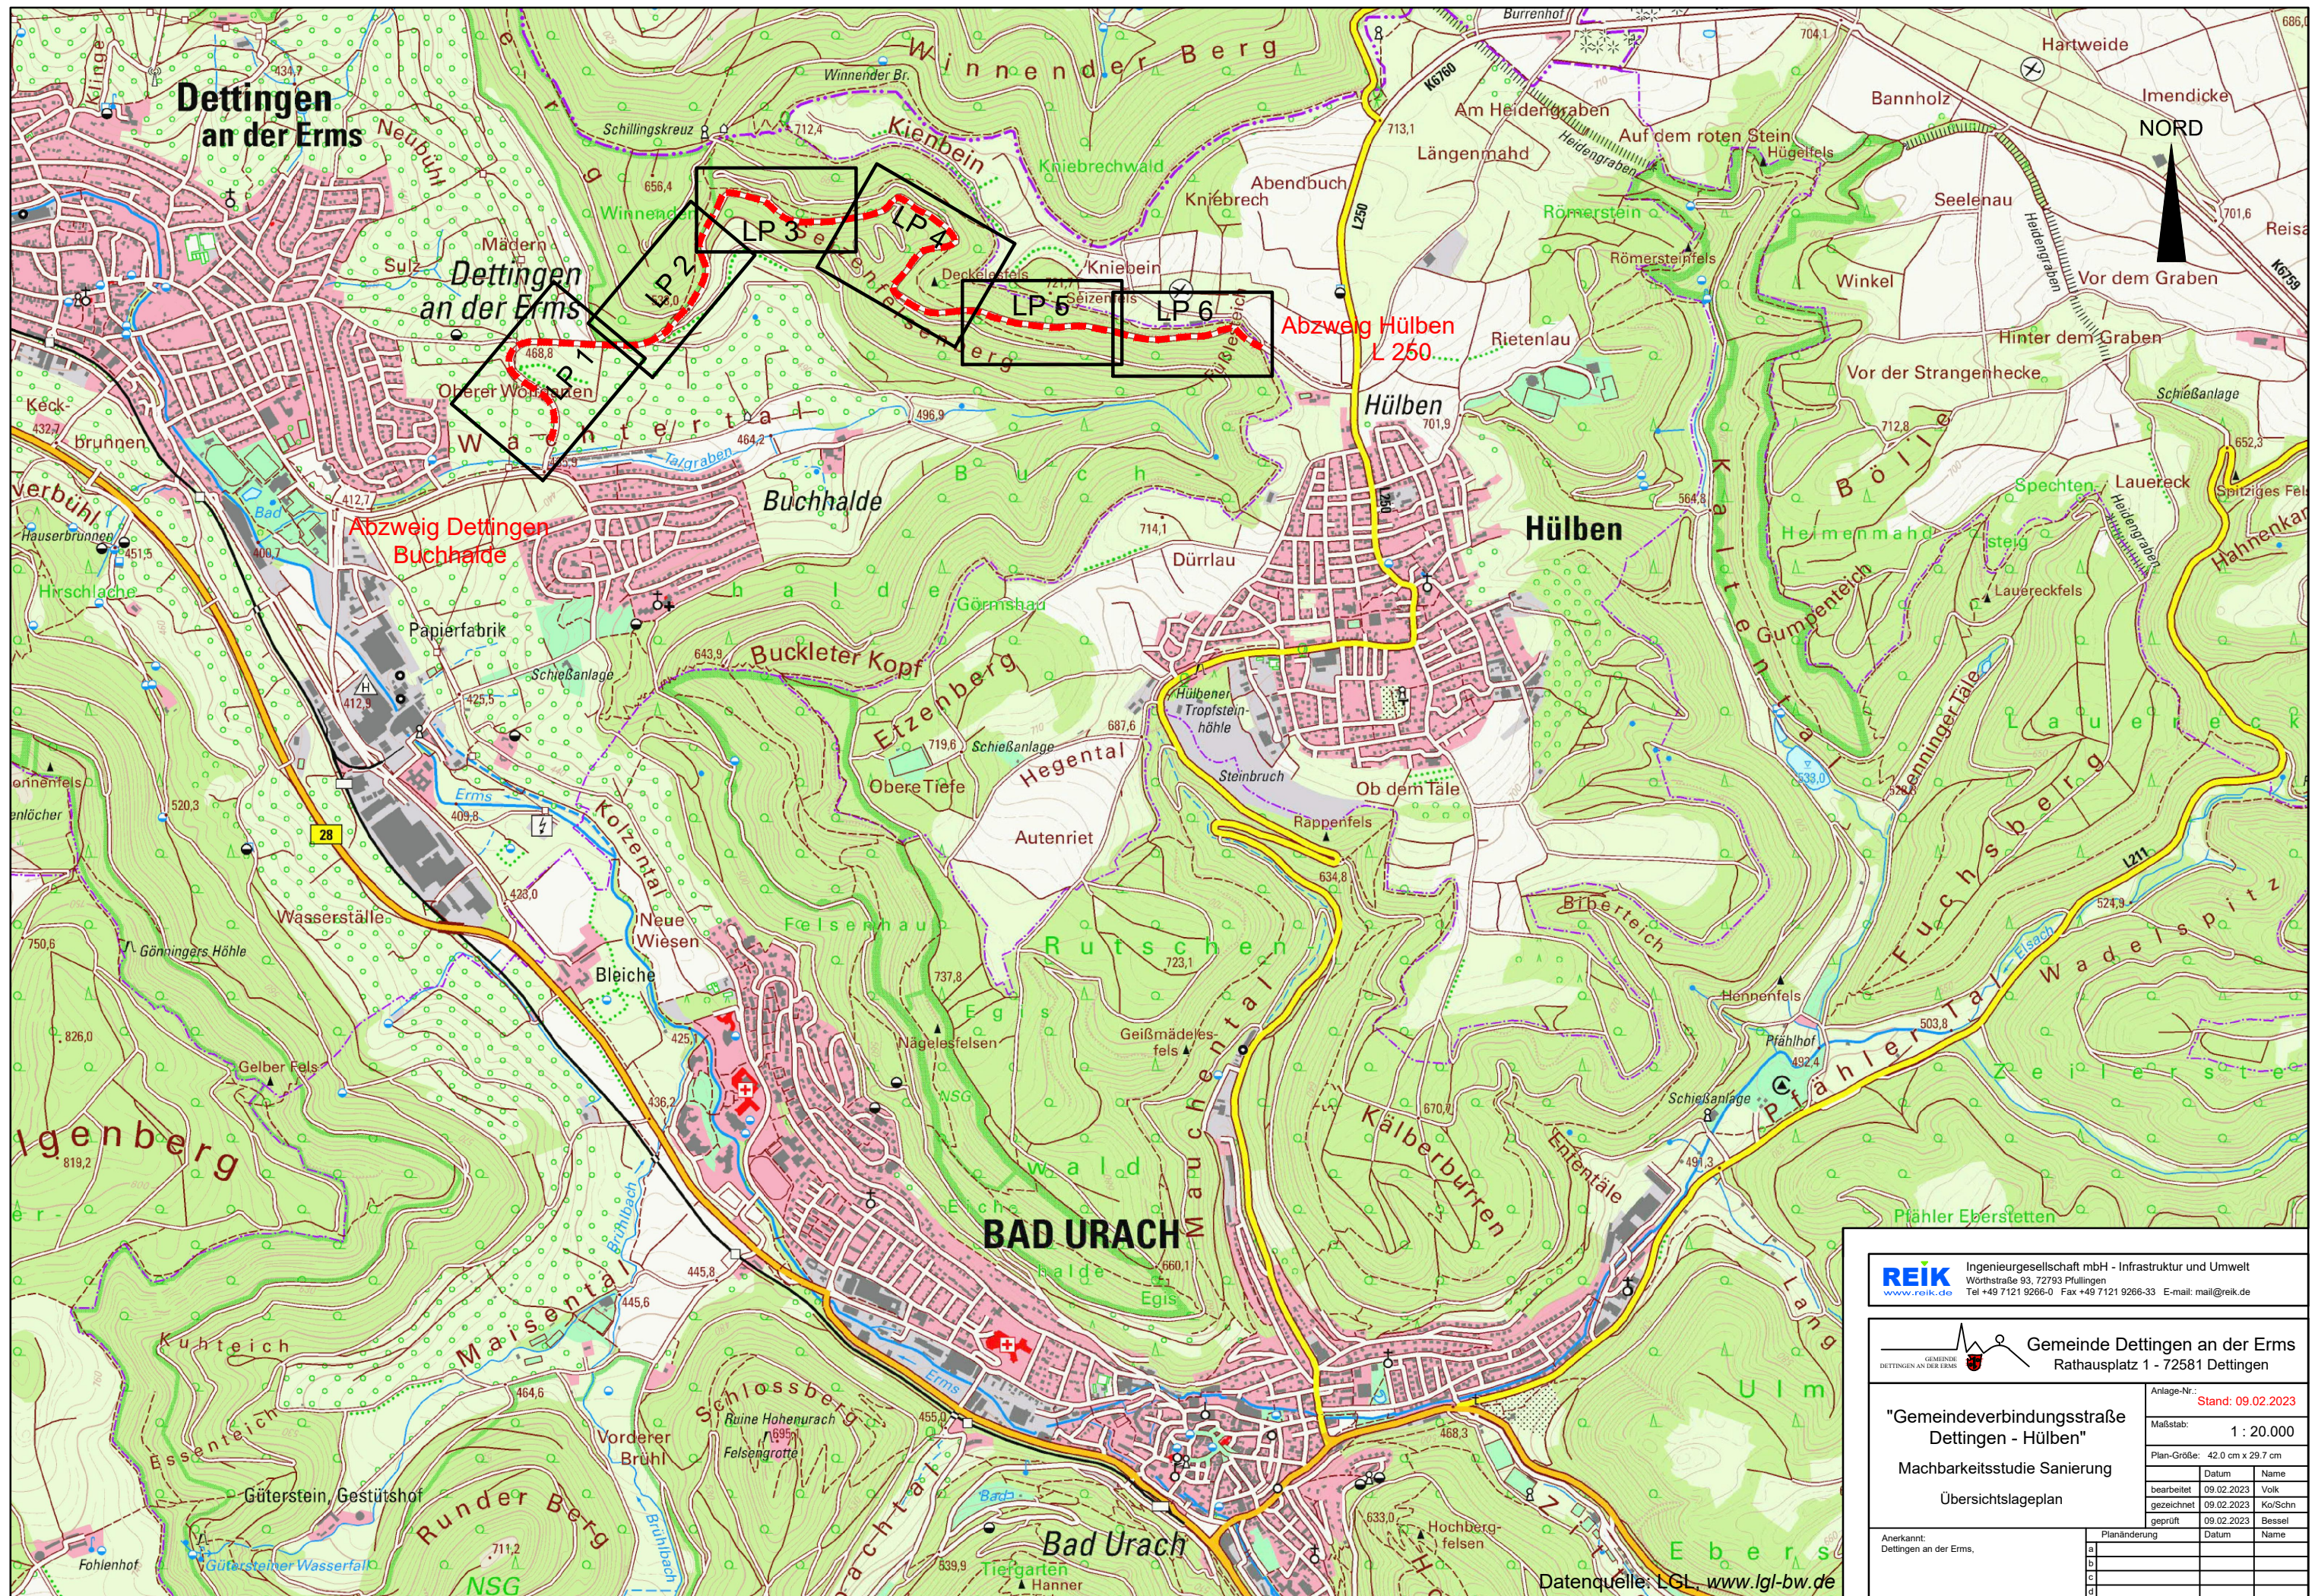

Gemeinde Dettingen an der Erms
Rathausplatz 1 - 72581 Dettingen

"Gemeindeverbindungsstraße
Dettingen - Hülben"

Machbarkeitsstudie Sanierung

Übersichtslageplan

Anlage-Nr.:
Stand: 09.02.2023

Maßstab:
1 : 20.000

Plan-Größe: 42,0 cm x 29,7 cm

Datum	Name
bearbeitet 09.02.2023	Volk
gezeichnet 09.02.2023	Ko/Schn
geprüft 09.02.2023	Bessel

Planänderung	Datum	Name
a		
b		
c		
d		

Anerkannt:
Dettingen an der Erms,

Datenquelle: LGL, www.lgl-bw.de