
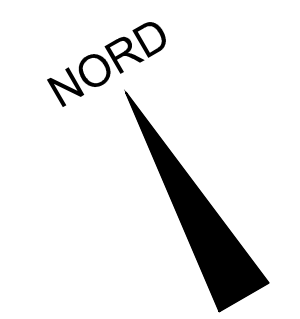


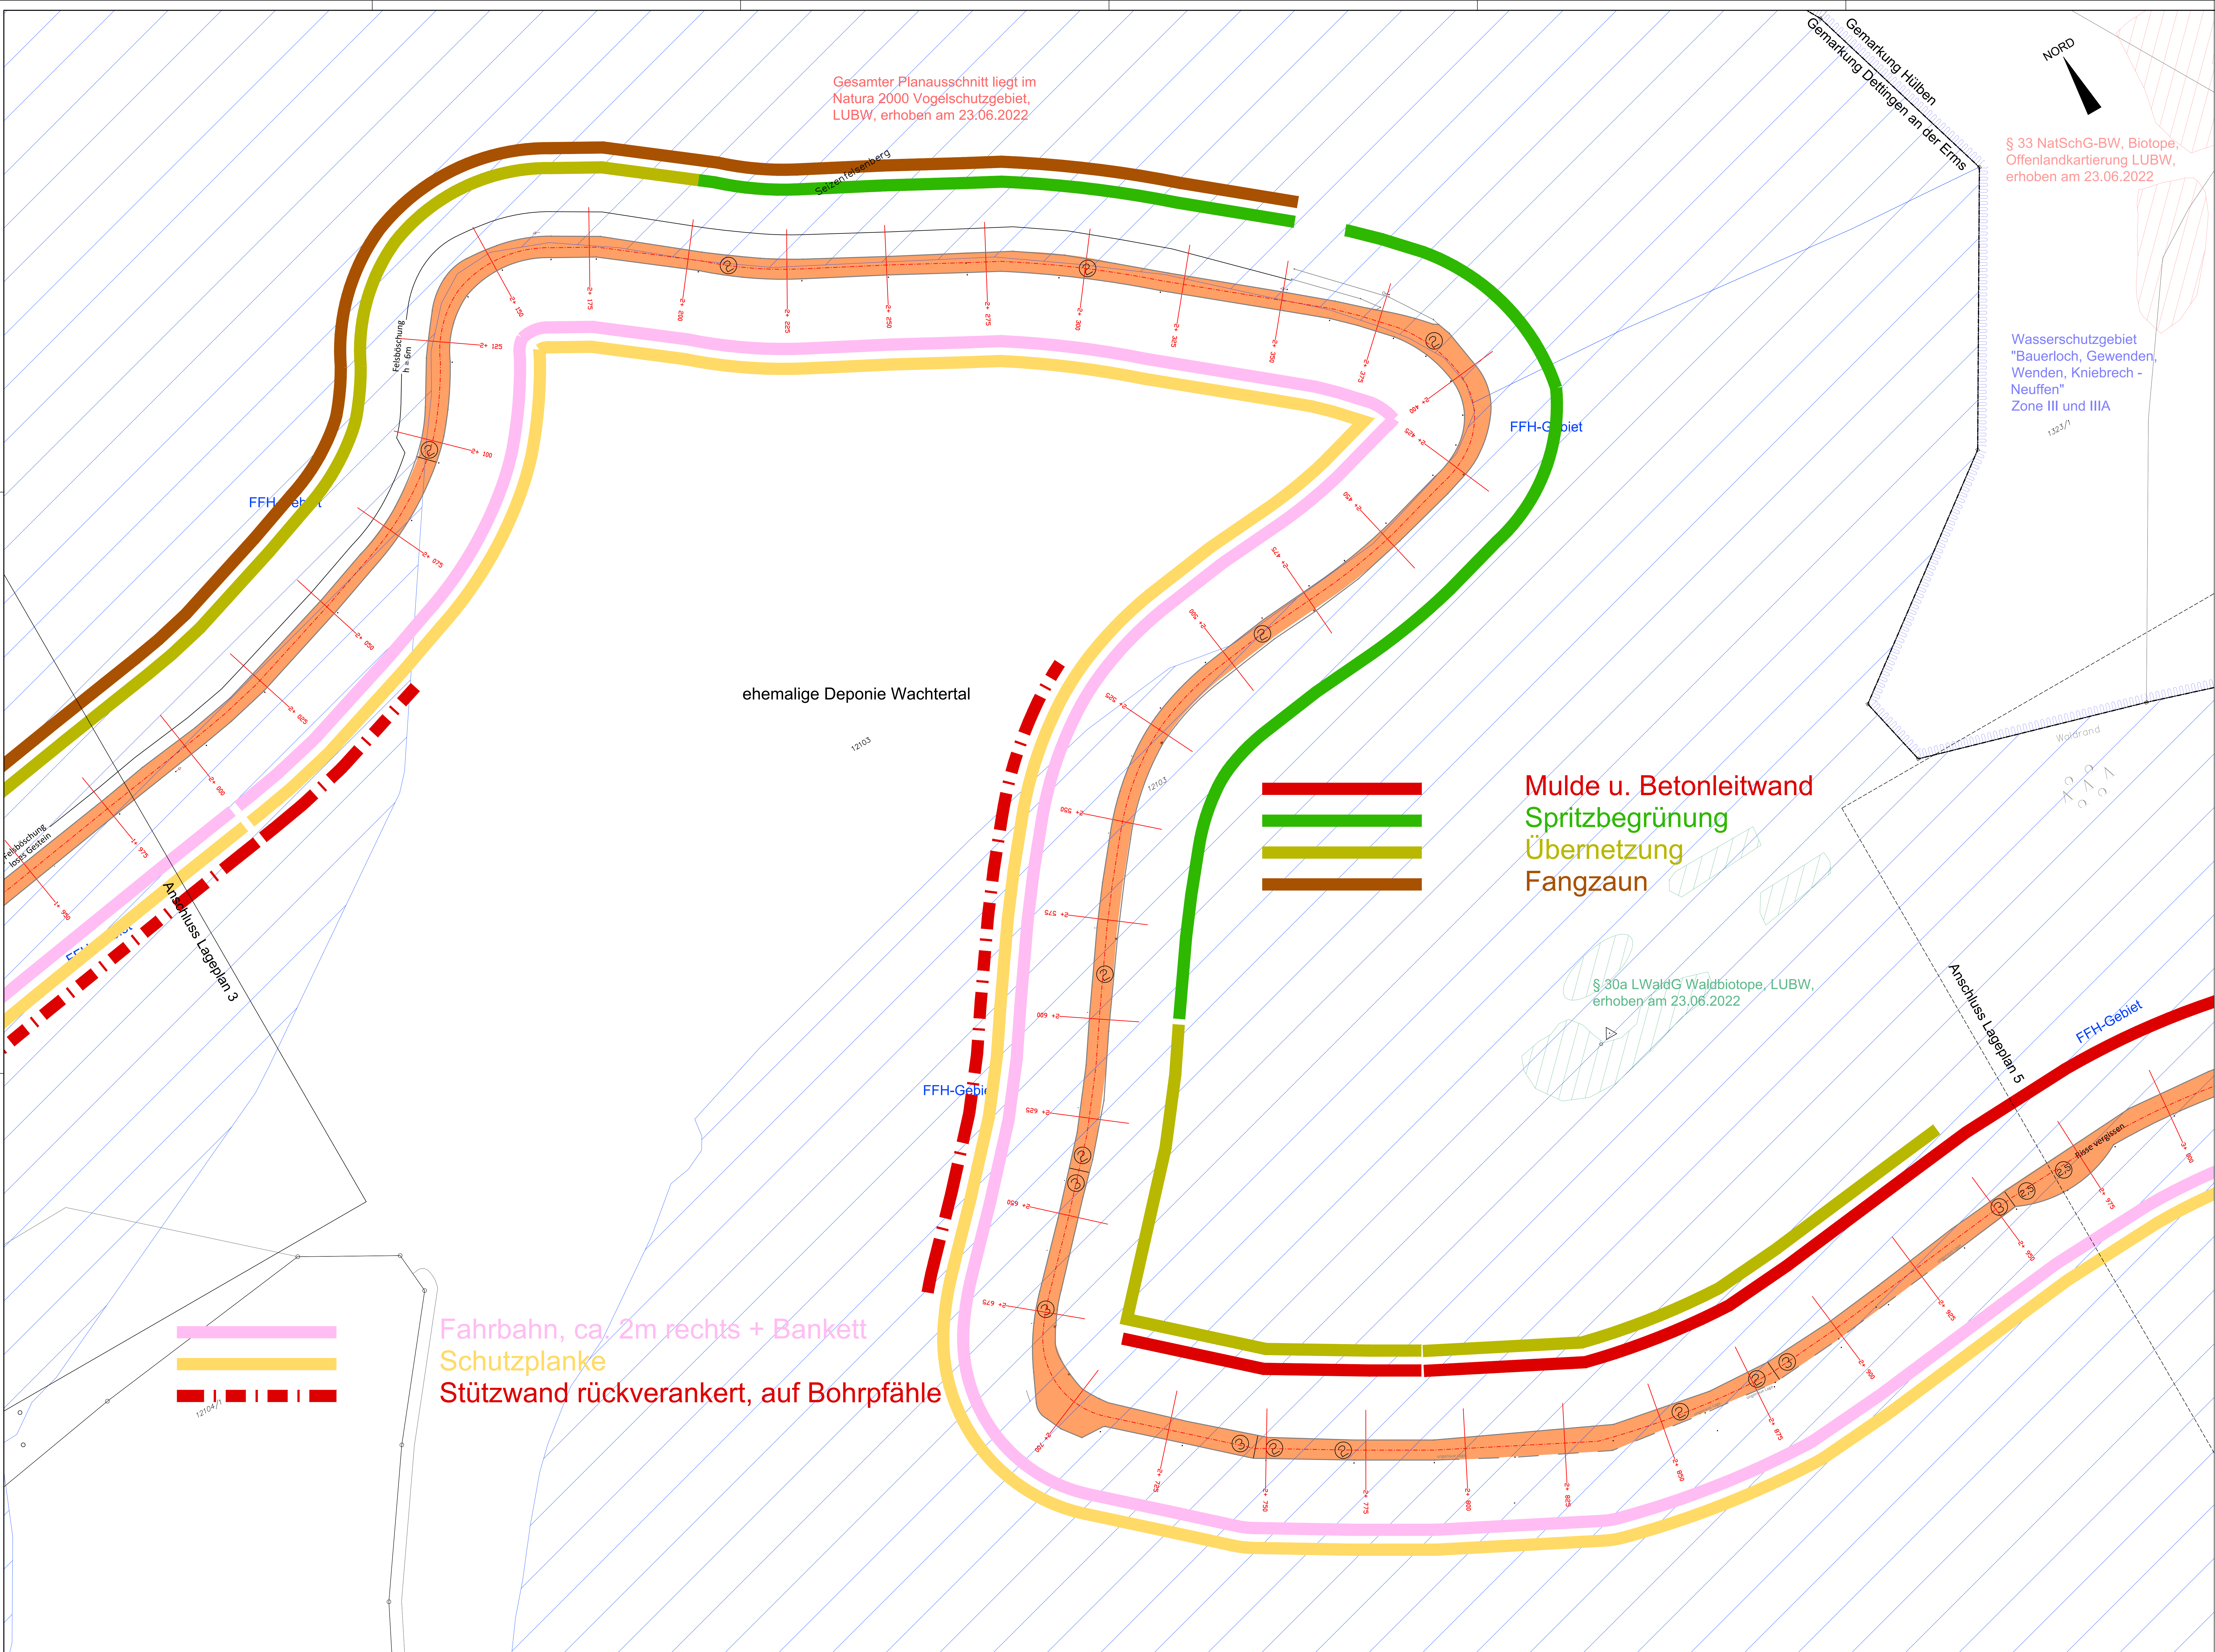

Zeichenerklärung / Planinhalte

Plan 4

Bestandsaufnahme Straße durch die Gemeinde Dettingen an der Erms (Hr. Kniele)
(Aufnahme mit GPS, daher Höhen nicht zuverlässig)

Plan 4: Stationierung 1+ 950 bis 2+ 975
Gemarkung Dettingen an der Erms

- Plan 4: Leitplanken enthalten:
nein
- bestehende Straße
- Zustandsbericht, 2 ab 2+ 090 bis 2+ 640, 2 ab 2+ 740 bis 2+ 880
Zustandsbericht, 3 ab 2+ 640 bis 2+ 740, 3 ab 2+ 880 bis 2+ 960
Zustandsbericht, 2,5 ab 2+ 960 bis 2+ 970 dann Risse verzeihen
- Felsinform. Felsböschung und loses Gestein 1+ 950 bis 2+ 090
Felsinformation: Felsböschung h=6m 2+ 090 bis 2+ 353
- Natura 2000, Vogelschutzgebiet
gesamter Abschnitt Plan 4
- Natura 2000, FFH-Gebiet (Fauna-Flora-Habitat)
(ab Station 0+ 950,0 bis 4+ 048, Hülben)
- Waldbiotop §30a LWaldG
- Biotop Offenlandkartierung §33 NatSchG BW
- FFH-Mähwiese (Natura 2000, § 33 NatSchG BW)

Stand: 18.04.2023

REIK Ingenieurgesellschaft mbH - Infrastruktur und Umwelt
Wörthstraße 93, 72793 Pfullingen
Tel +49 7121 9266-0 Fax +49 7121 9266-33 E-mail: mail@reik.de

Gemeinde Dettingen an der Erms Rathausplatz 1 - 72581 Dettingen		Anlage-Nr.: X.X	
"Gemeindeverbindungsstraße Dettingen - Hülben" Machbarkeitsstudie Sanierung Lageplan 4 von 6		Maßstab: 1 : 500	
		Plan-Größe: 132,0 cm x 84,1 cm	
		Datum Name	
		bearbeitet 18.04.2023 Volk	
gezeichnet 18.04.2023 Kurtsch		geprüft 18.04.2023 Bessel	
Anerkannt: Dettingen an der Erms,		Planänderung	Datum Name
a			
b			
c			
d			