Landkreis: Reutlingen
Gemeinde: Dettingen
Gemarkung: Dettingen

Lageplan

-zeichnerischer Teil -
zum Bauantrag (§ 4 LBOVVO)

NORD

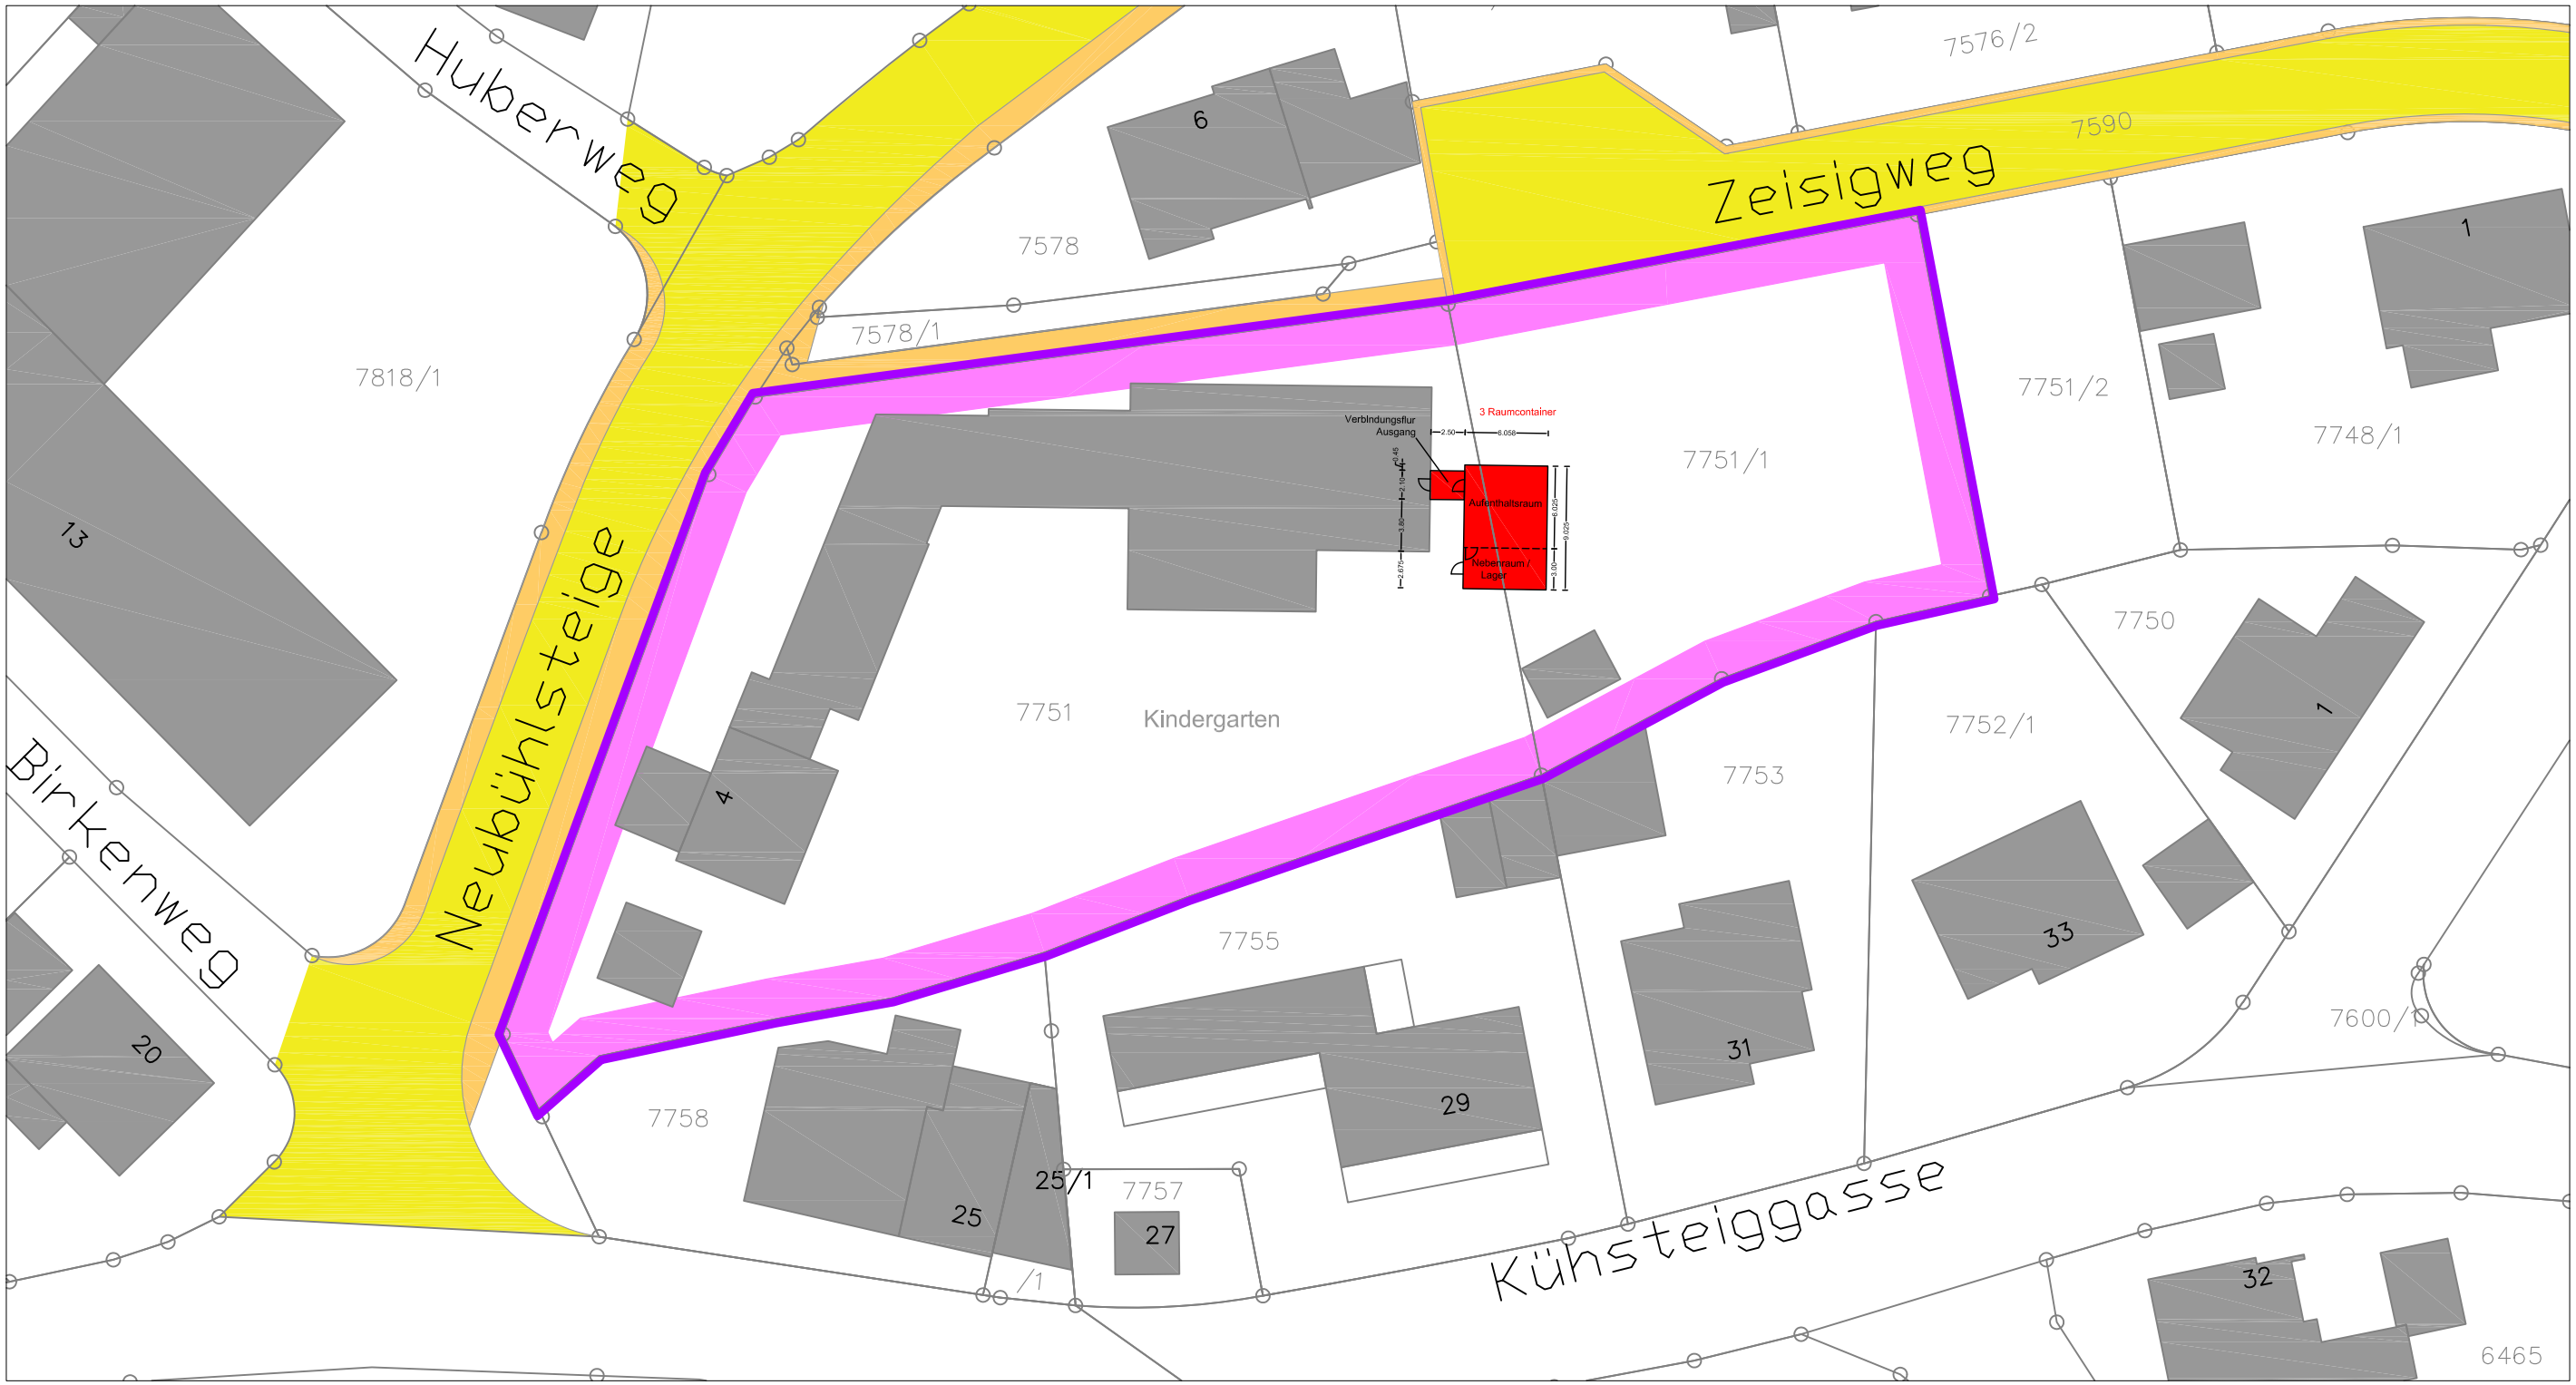

Maßstab 1 : 500

Ortsbauamt
Dettingen an der Erms
Rainer Kniele
Vermessungstechniker
05.03.2021