


UHLANDPLATZ VARIANTE B

DETTINGEN a. d. ERMS

PLANMAPPE 15.05.2020

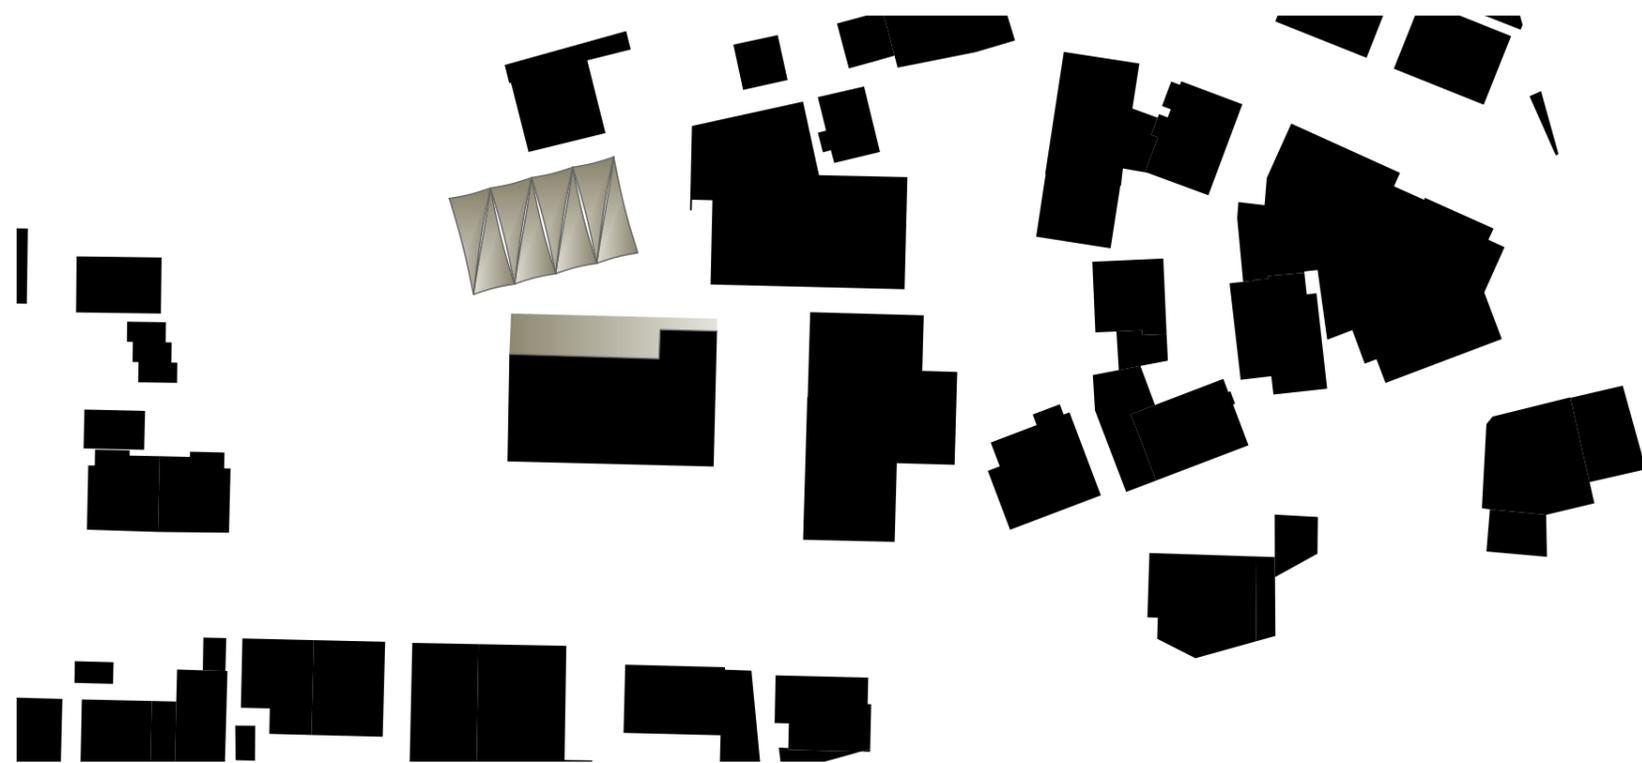

ARGE STUDIO HOFFMANN / HINRICHSMEYER + PARTNER





VORENTWURF

Konzeption
Überdachung
Umlandplatz

Karlstr. 73
72581
Dettingen
an der Erms
Flst. 355/2

Bauherr :

Stadt Dettingen

Rathauspl. 1
72581
Dettingen an der
Erms

AUSSCHNITTSPLAN

M 1:200



15.05.2020

vho/phi

FREIE ARCHITEKTIN

danziger str. 27
büro: am hammerweg 3
72581 dettingen
Tel. 0170/6325079
kontakt@studio-
hoffmann.de
studio-hoffmann.de

**partnerschaft
FREIE ARCHITEKTEN**

karlstraße 14
71034 böblingen /
hasenbergstraße 66
70176 stuttgart
tel. 07031/21670
kontakt@hinrichsmeyer.de
hinrichsmeyer-partner.de

STUDIO HOFFMANN / H+P

MATERIALKONZEPT

BEGEGNUNGEN UNTER FREIEM MEMBRANHIMMEL

EIN EHEMALIGER SCHULHOF WIRD ZUM KULTURELLEN ZENTRUM EINER GEMEINDE. MÖGLICH MACHT ES DAS GELUNGENE ZUSAMMENSPIEL VON DESIGN, KONSTRUKTION UND FERTIGUNG. GANZ NEBENBEI ENTSTEHT EIN INNOVATIVER, BELEUCHTETER WETTERSCHUTZ.

EIN PLATZ - VIELE MÖGLICHKEITEN

Für die multifunktionale Platzüberdachung in Dettingen wurden eine Membrankonstruktion mit einer dünnen Haut und schlanken Unterkonstruktion gewählt, um den Platz neu zu definieren. Inmitten des Dorfplatzes sind 8 der Segel fest installiert. Sie können als frei stehendes Einzelobjekt oder durch Verkettung der einzelnen Segel zu einer zusammenhängenden, geschlossenen Dachfläche arrangiert werden.

Diese vielseitigen Einsatzmöglichkeiten der Segel als Sonnenschutz und Regenschutz machen den Platz bei jedem Wetter zu einem einladenden Ort.

- Membran bei Bedarf auch mit Brandschutzanforderungen
- Beleuchtung der konstruktiven Stützen (daraus entsteht ein einzigartiges Lichtspiel)
- flexible Gestaltung
- multifunktionale Überdachung

IDENTIFIKATION MIT DEM ÖFFENTLICHEN RAUM

Der Erfolg einer Baumaßnahme hängt maßgeblich von ihrer Akzeptanz in der Bevölkerung ab. In der kulturell vielfältigen Ortschaft Dettingen könnten die innovativen Segel zu echten Sympathieträgern werden. Dieses „historische Gedächtnis“ bildet einen neuen Identifikationspunkt und wird zur neuen Mitte des Platzes, an dem sich nicht nur die Bevölkerung trifft, sondern auch Tradition und Moderne.

- Dorfplatz
- Treffpunkt
- Marktplatz
- umgeben von historisch bedeutenden Gebäuden (Kirche, Pfarrhaus, Rathaus, Uhlandschule)
- angrenzend an den schönen generationen übergreifenden Spielplatz



VORENTWURF

Konzeption
Überdachung
Uhlandplatz

Karlstr. 73
72581
Dettingen
an der Erms
Flst. 355/2

Bauherr :

Stadt Dettingen

Rathauspl. 1
72581
Dettingen an der
Erms

MATERIALKONZEPT

15.05.2020

vho/phi

FREIE ARCHITEKTIN

danziger str. 27
büro: am hammerweg 3
72581 dettingen

Tel. 0170/6325079
kontakt@studio-
hoffmann.de
studio-hoffmann.de


partnerschaft
FREIE ARCHITEKTEN

karlstraße 14
71034 böblingen /
hasenbergstraße 66
70176 stuttgart

tel. 07031/21670
kontakt@hinrichsmeyer.de
hinrichsmeyer-partner.de

STUDIO HOFFMANN / H+P

MODELLFOTOS

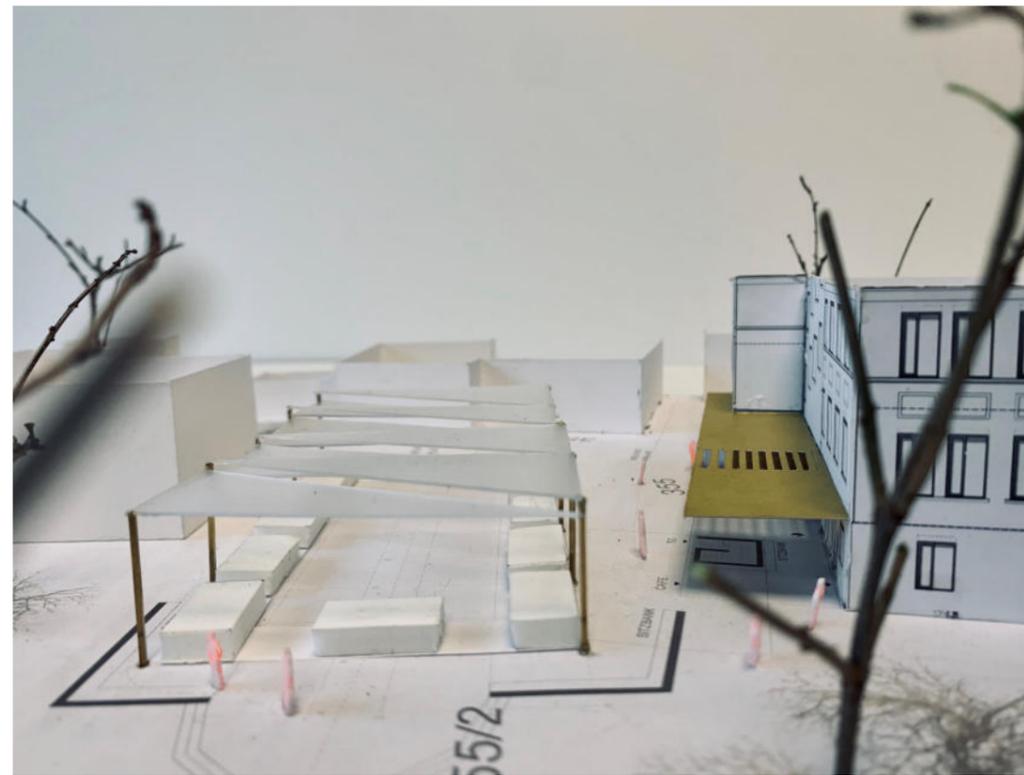

VORENTWURF

Konzeption
Überdachung
Uhlandplatz

Karlstr. 73
72581
Dettingen
an der Erms
Flst. 355/2

Bauherr :

Stadt Dettingen

Rathauspl. 1
72581
Dettingen an der
Erms

MODELLSTUDIEN

15.05.2020

vho/phi

FREIE ARCHITEKTIN
danziger str. 27
büro: am hammerweg 3
72581 dettingen
Tel. 0170/6325079
kontakt@studio-
hoffmann.de
studio-hoffmann.de

partnerschaft
FREIE ARCHITEKTEN
karlstraße 14
71034 böblingen /
hasenbergstraße 66
70176 stuttgart
tel. 07031/21670
kontakt@hinrichsmeyer.de
hinrichsmeyer-partner.de

STUDIO HOFFMANN / H+P