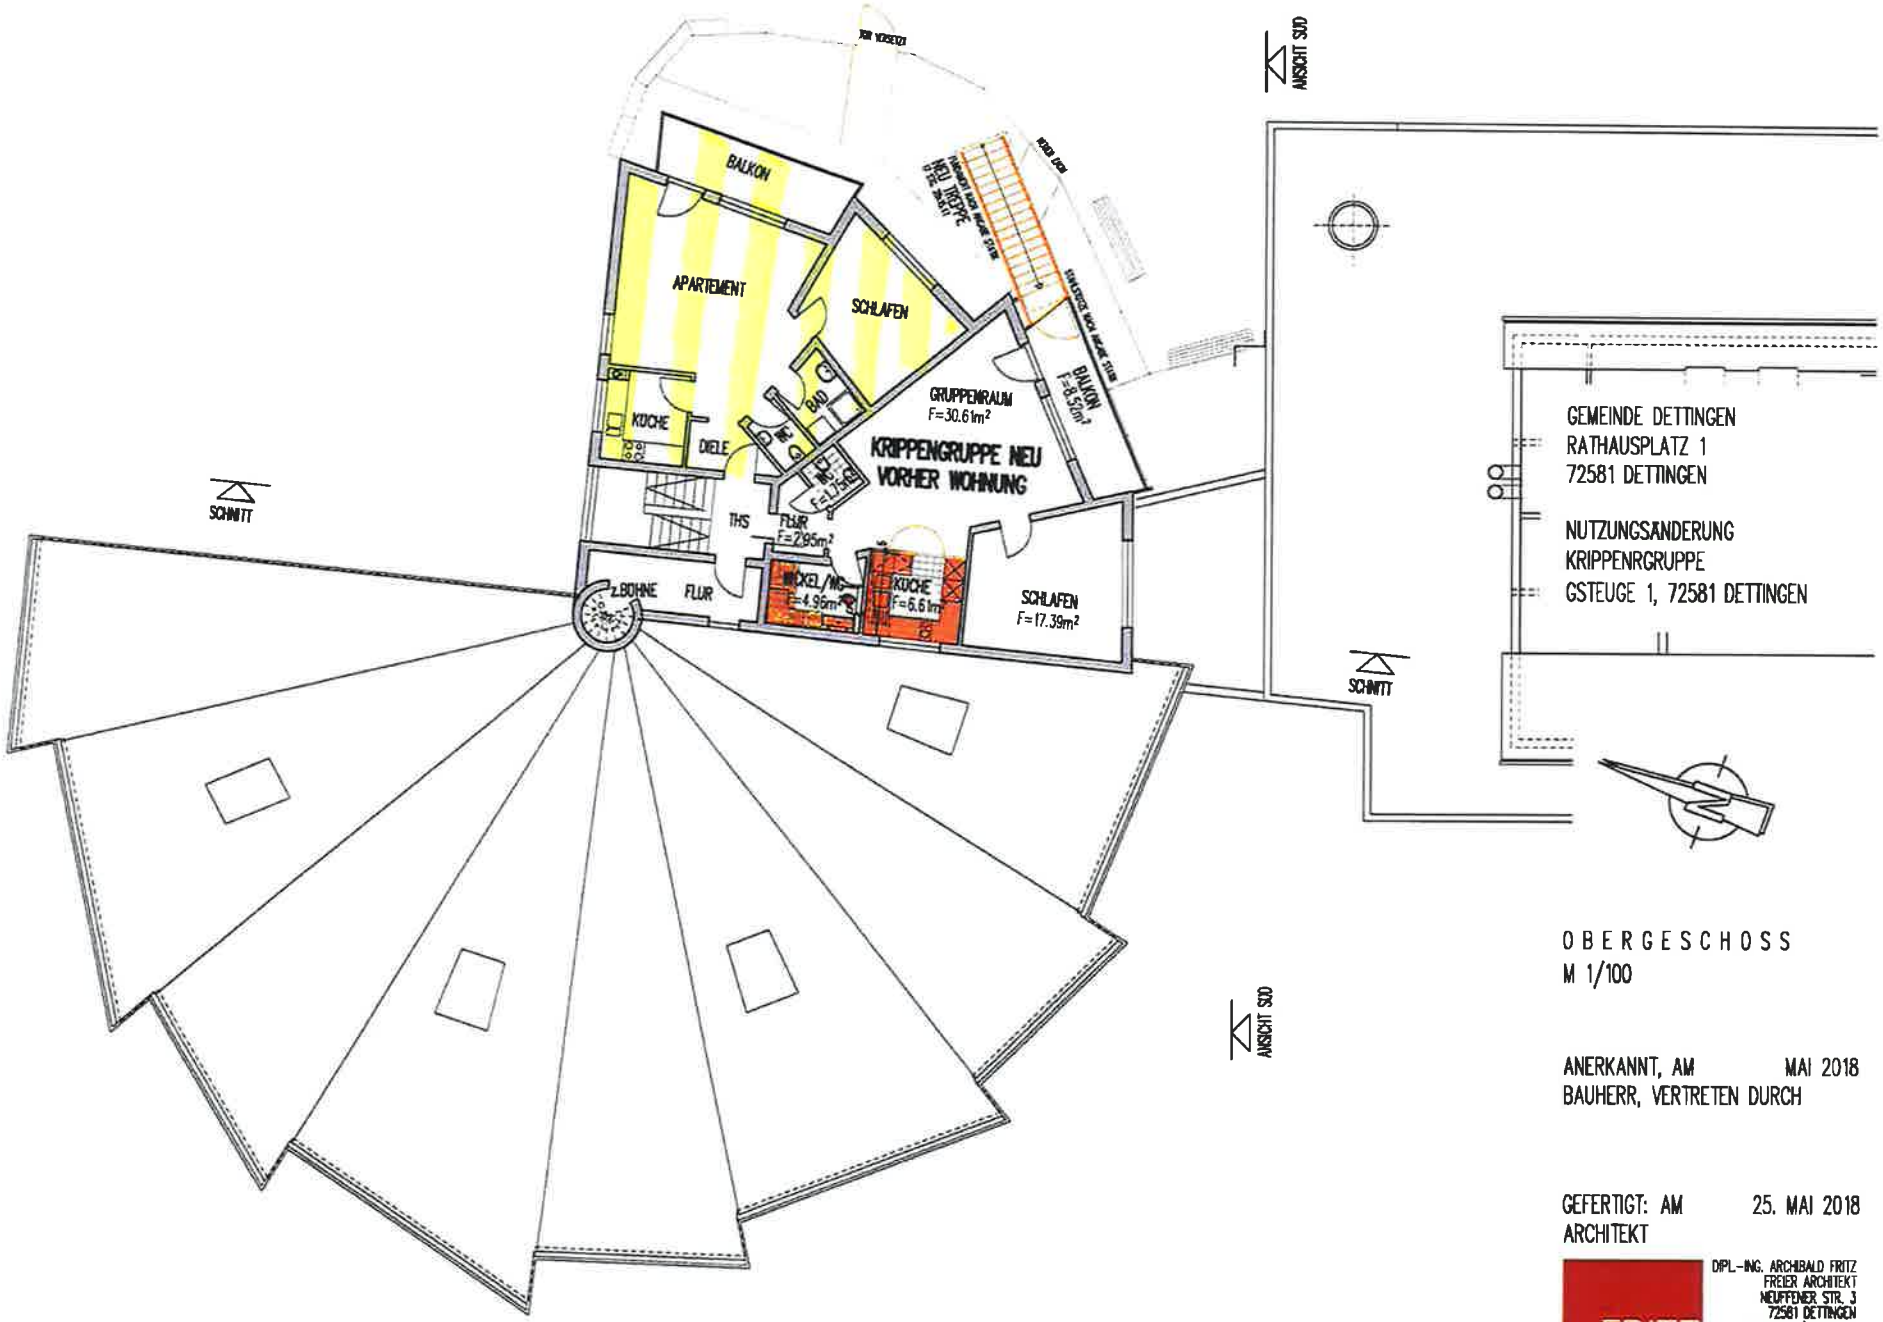

OBERGESCHOSS
M 1/100

ANERKANNT, AM MAI 2018
BAUHERR, VERTRETEN DURCH

GEFERTIGT: AM 25. MAI 2018
ARCHITEKT

FRITZ
DIPL.-ING. ARCHIBALD FRITZ
FREIER ARCHITEKT
NEUFFENER STR. 3
72581 DETTINGEN
FON 07123 / 9749- 0
FAX 07123 / 9749-20