




# Grundriss EG

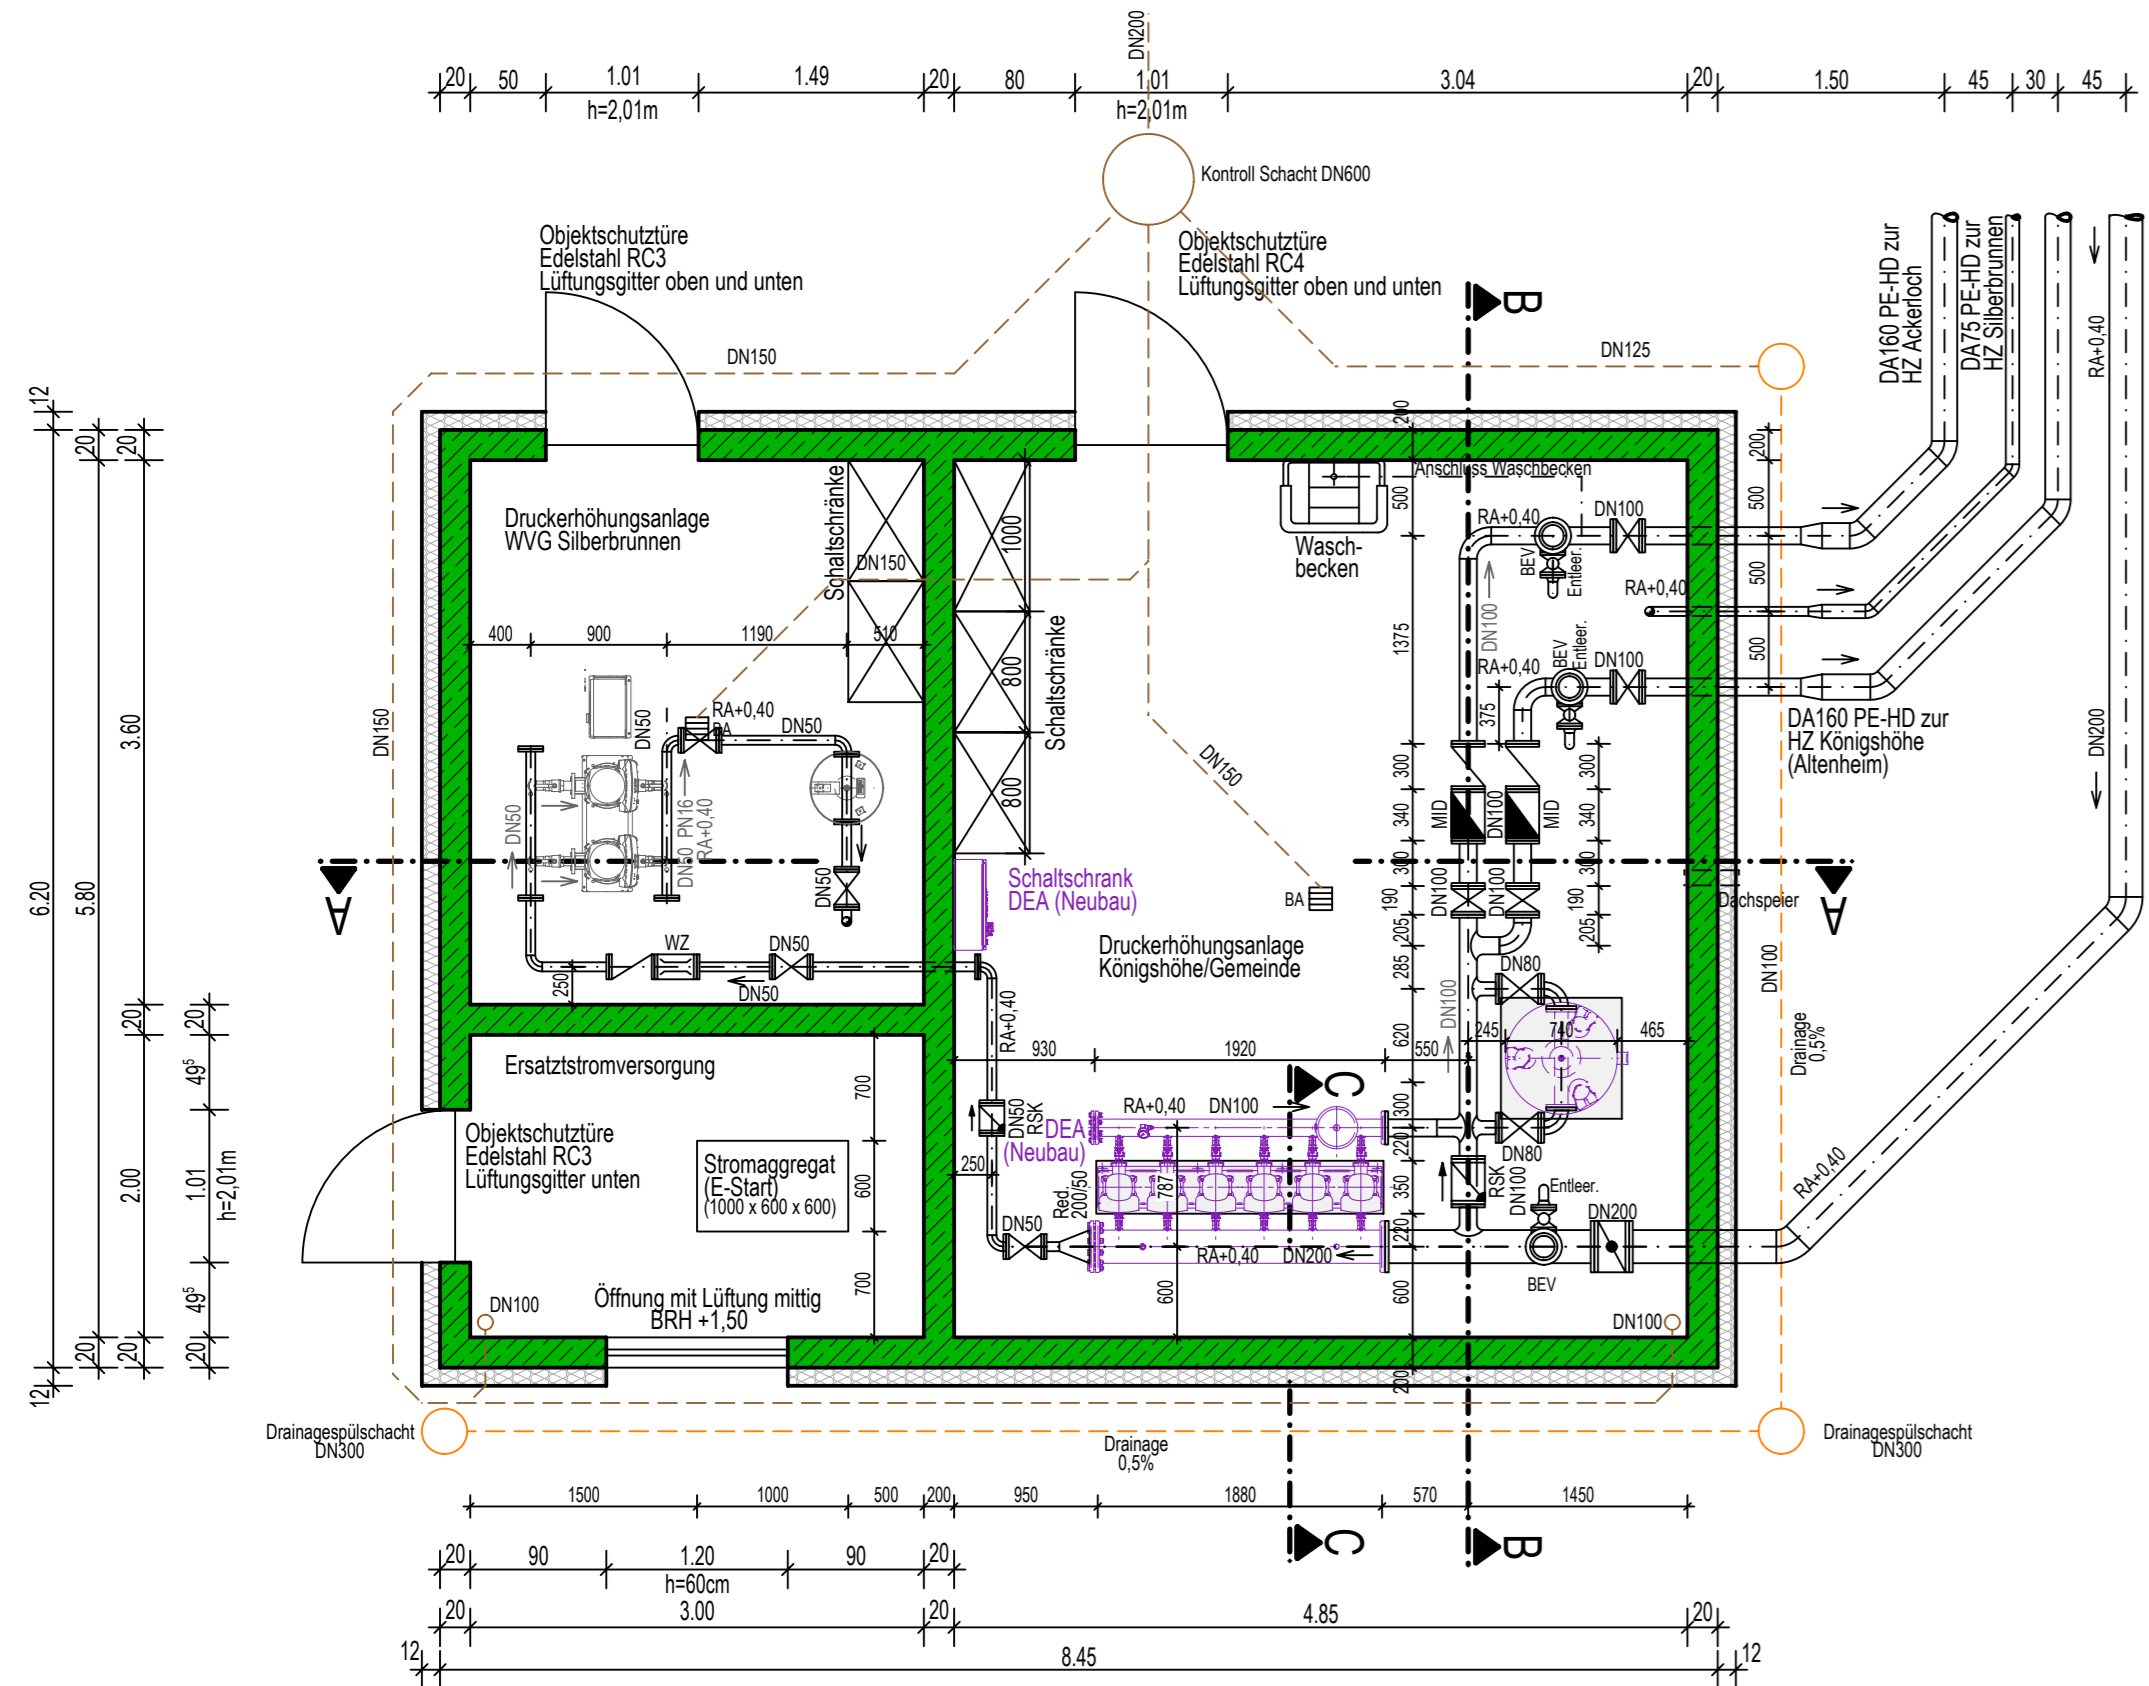


# Grundriss EG obere Leitungsebene

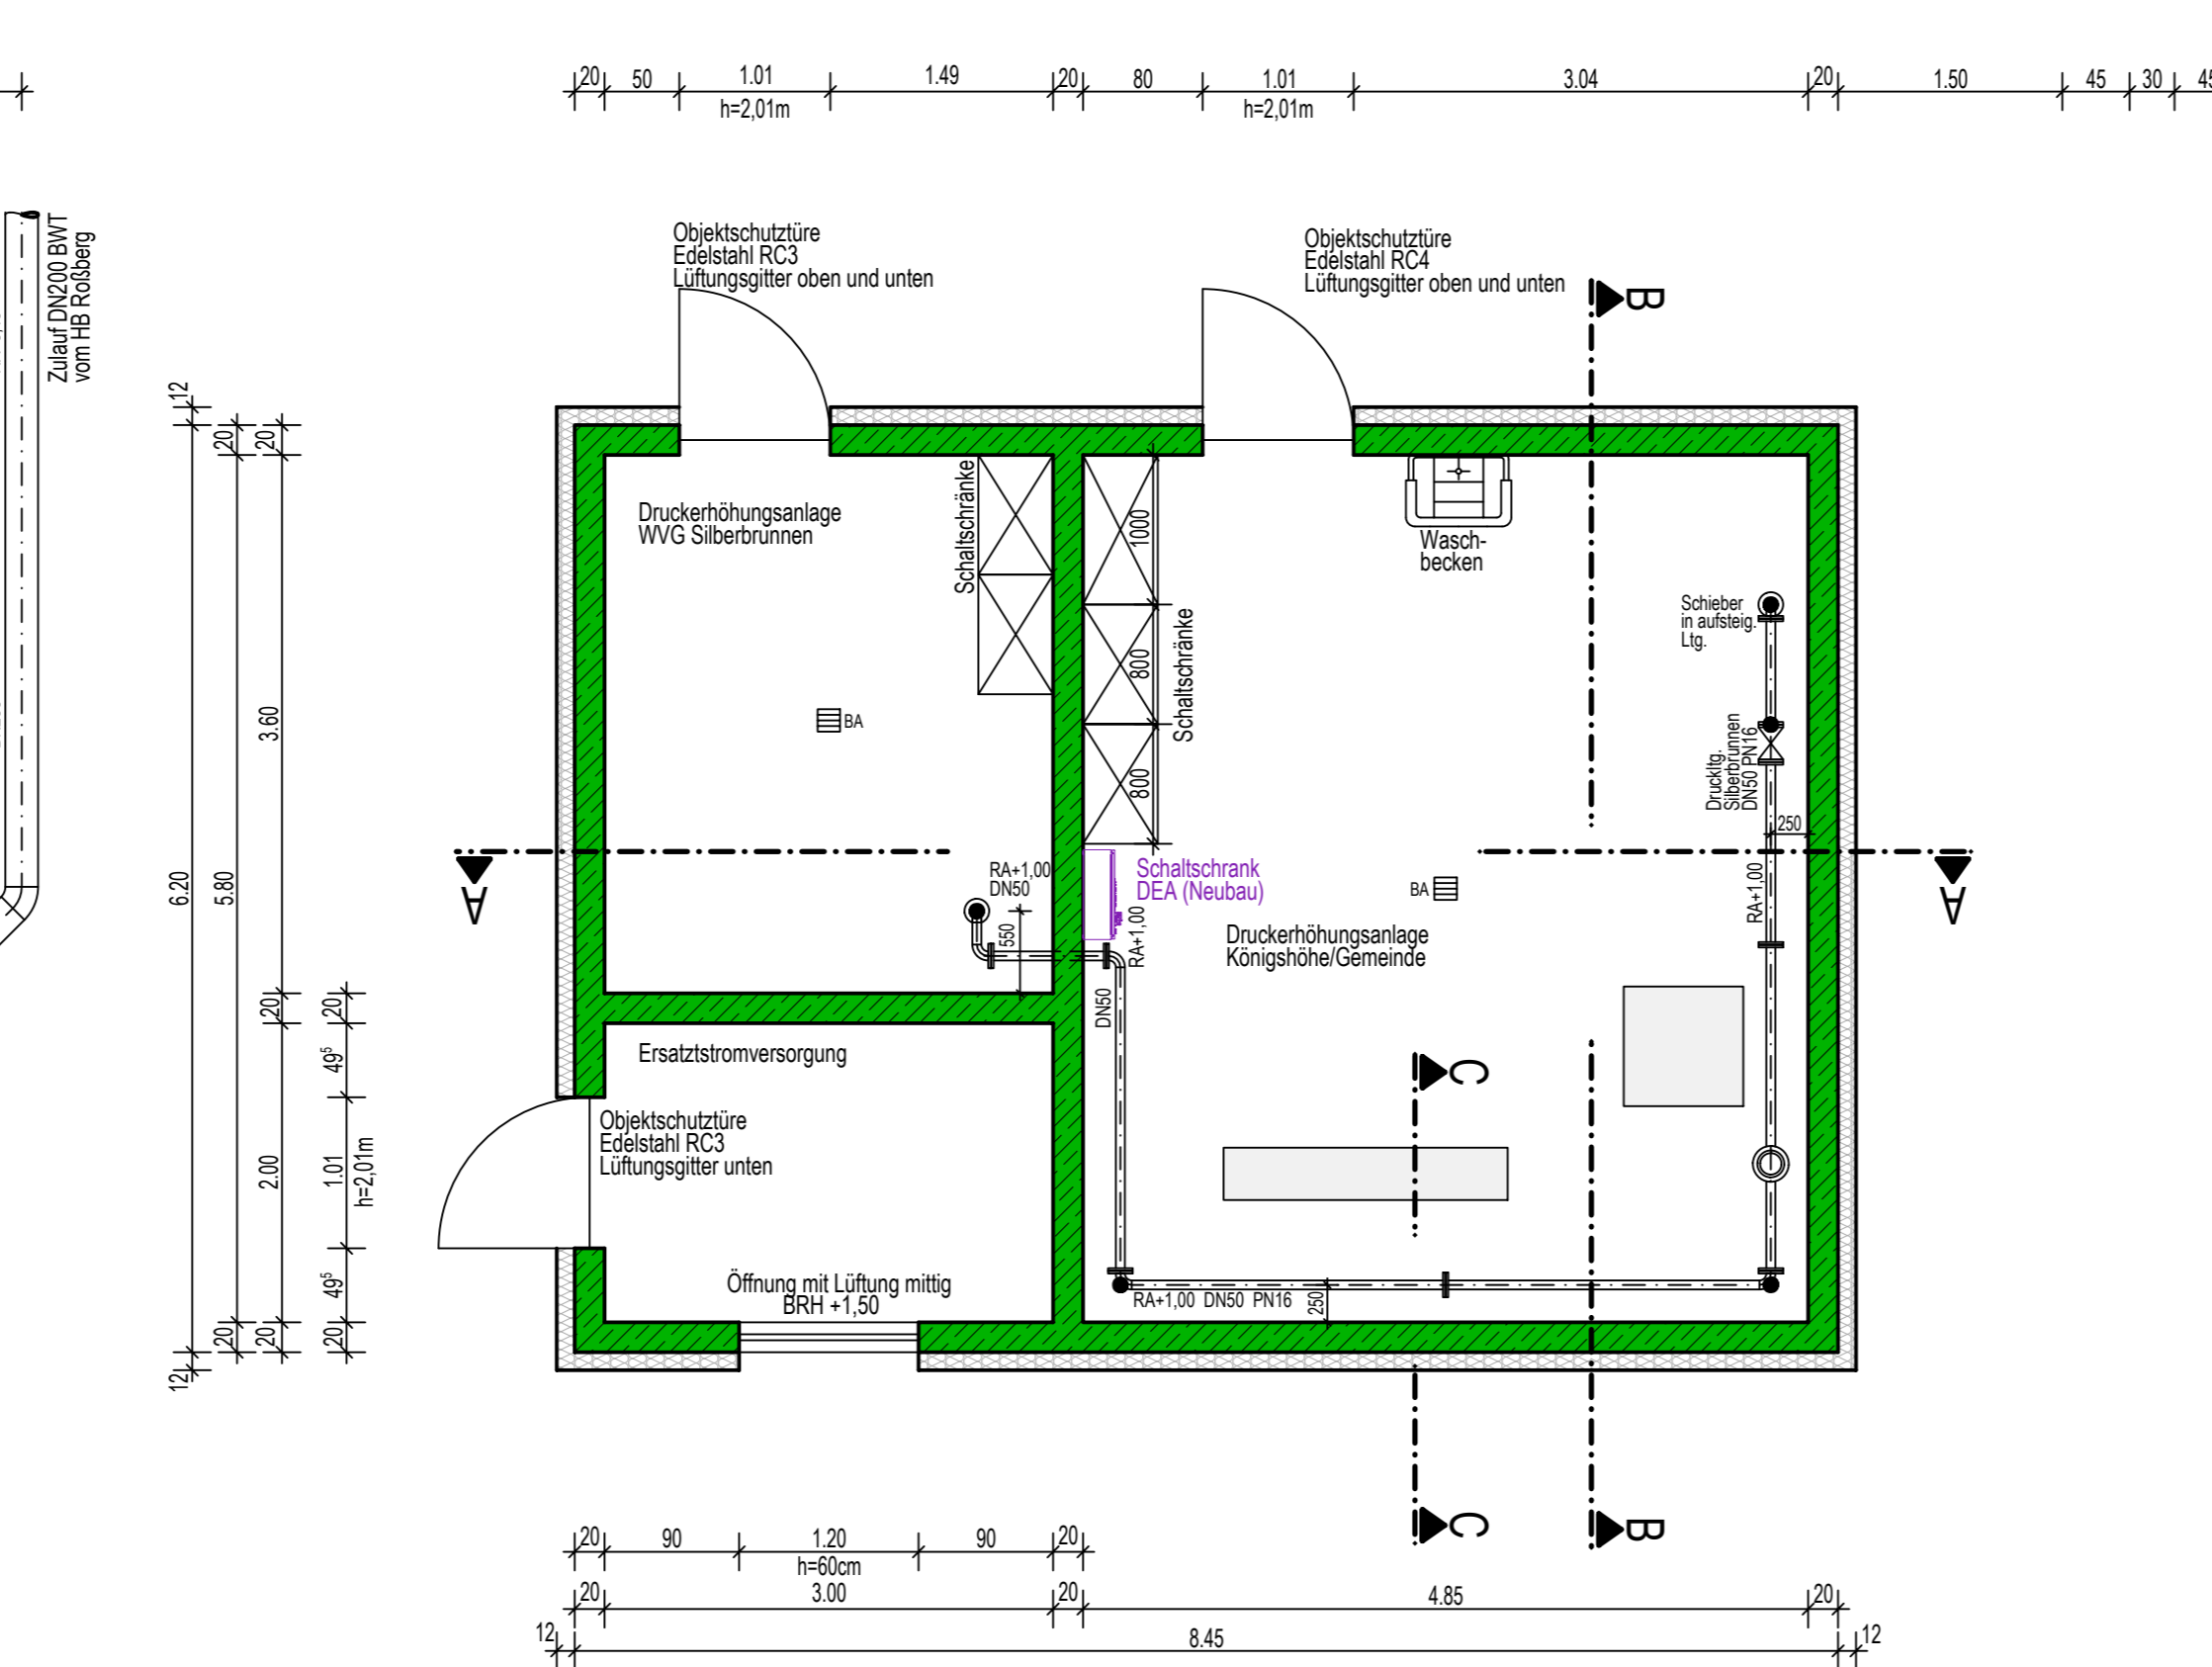


# Schnitt A-A

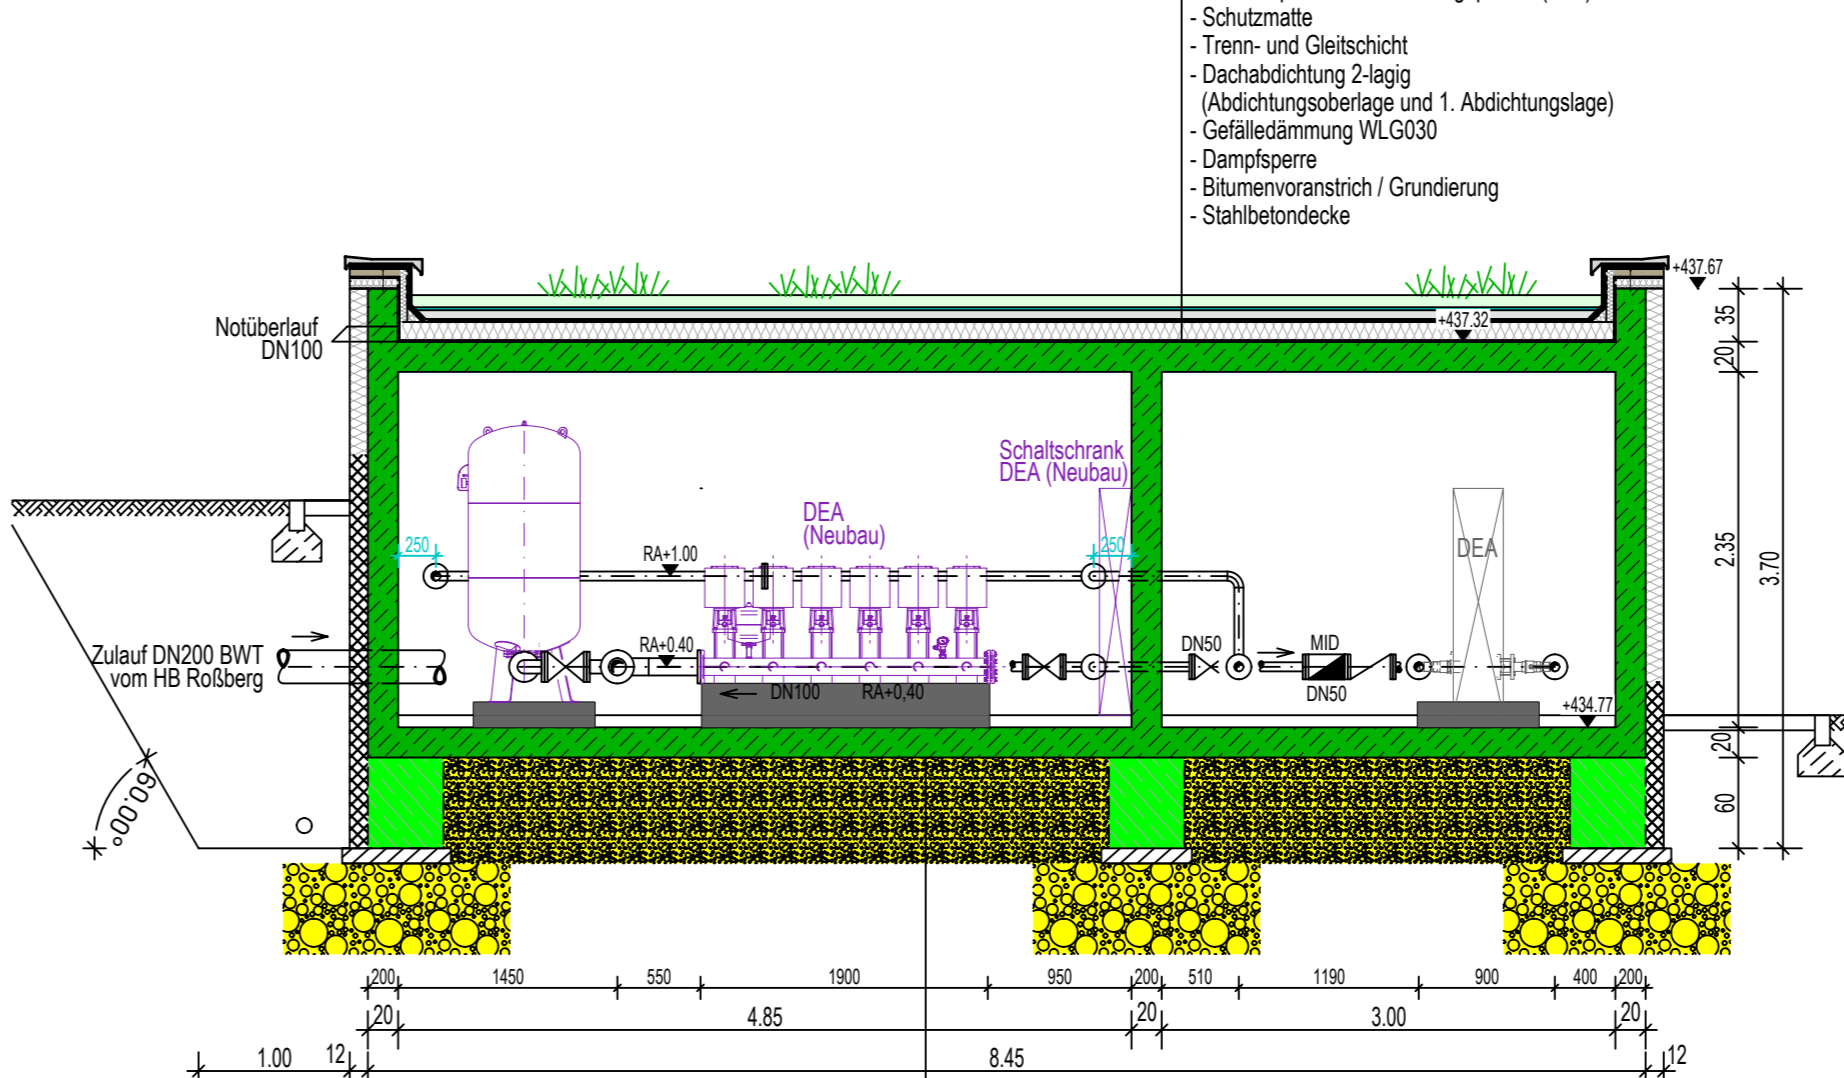

# Schnitt C-C

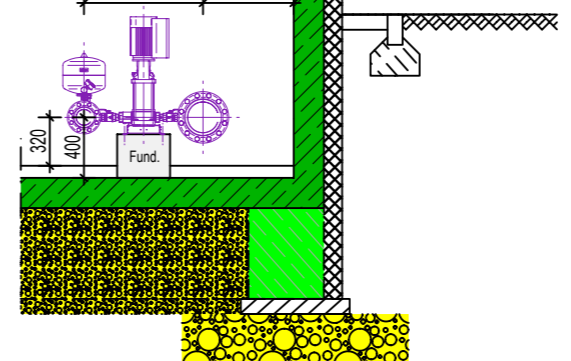

# Schnitt B-B

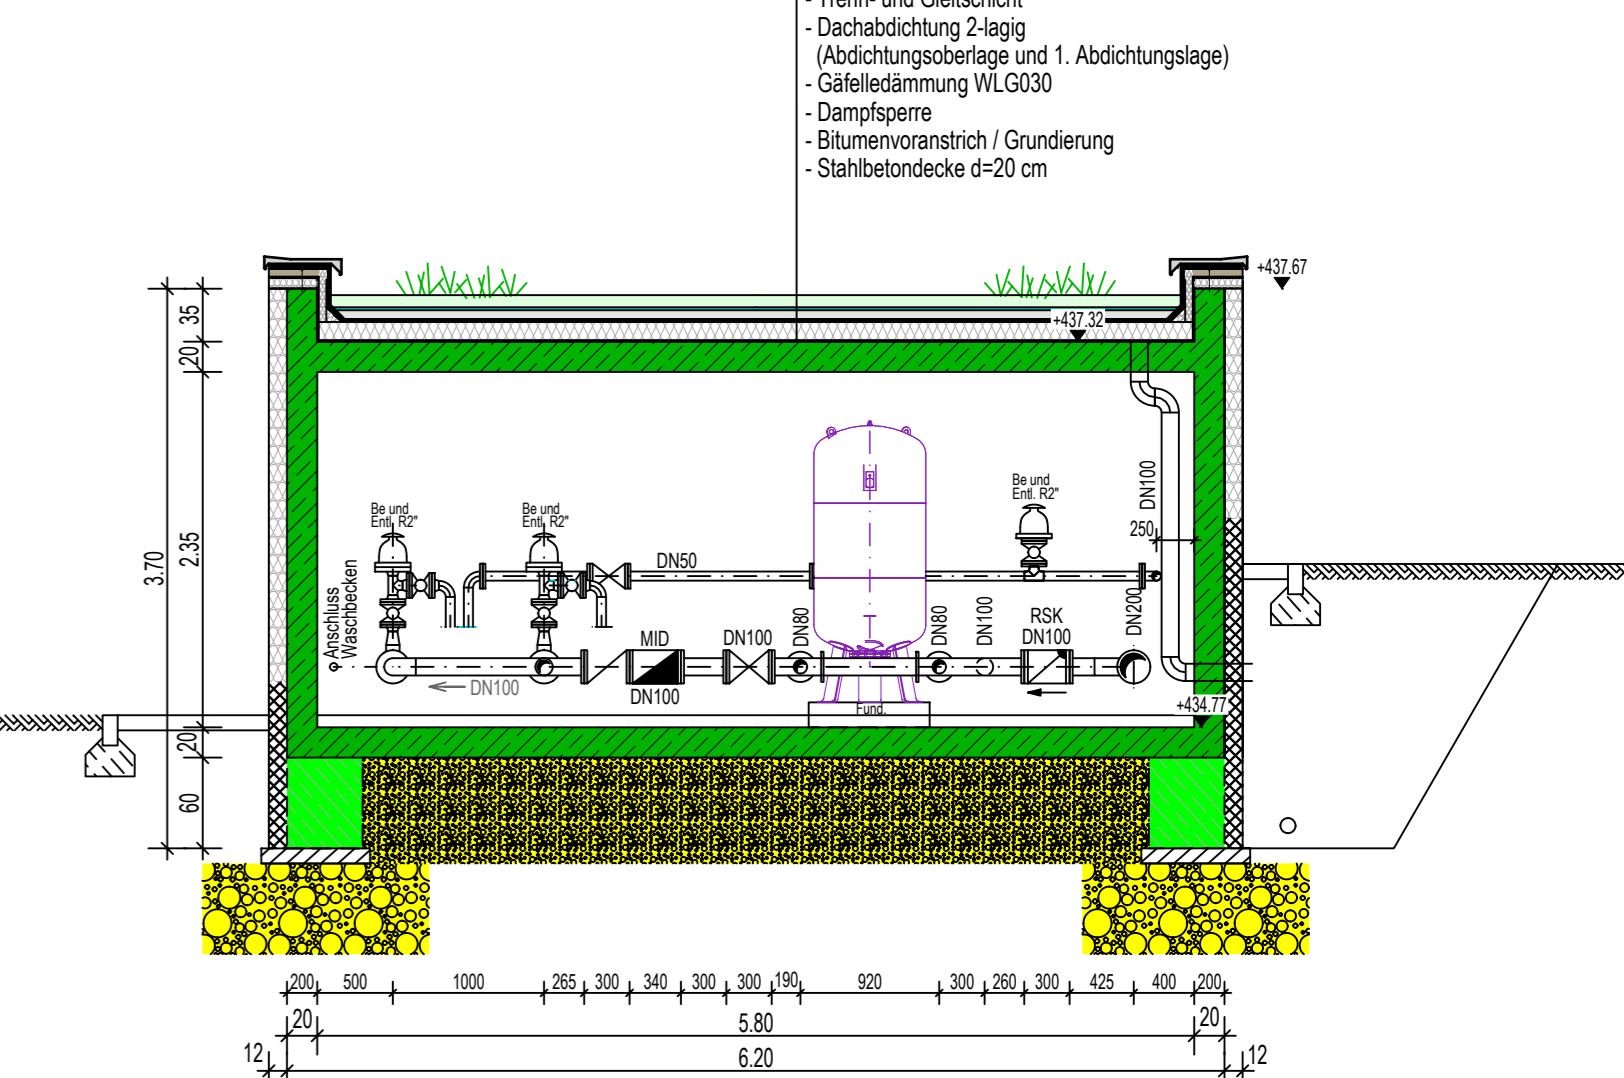

- Gründachaufbau:**
- Substrat für extensive Begrünung (8cm)
  - Filtervlies / Geotextil
  - Wasserspeicher- und Drainageplatten (5cm)
  - Schutzmatte
  - Trenn- und Gleitschicht
  - Dachabdichtung 2-lagig (Abdichtungsoberlage und 1. Abdichtungslage)
  - Gefälledämmung WL G030
  - Dampfsperre
  - Bitumenvoranstrich / Grundierung
  - Stahlbetondecke

- Gründachaufbau:**
- Substrat für extensive Begrünung (8cm)
  - Filtervlies / Geotextil
  - Wasserspeicher- und Drainageplatten (5cm)
  - Schutzmatte
  - Trenn- und Gleitschicht
  - Dachabdichtung 2-lagig (Abdichtungsoberlage und 1. Abdichtungslage)
  - Gefälledämmung WL G030
  - Dampfsperre
  - Bitumenvoranstrich / Grundierung
  - Stahlbetondecke d=20 cm

- Bodenaufbau:**
- Gefälleestrich
  - Bodenplatte h=20cm
  - Sauberkeitsschicht min. 5cm
  - Schottererschicht min. 20cm

RFB ±0,00 = 434,77 m über NN

e				
d				
c				
b				
a				
Datum	Index	Gez.	Ges.	Änderungen / Ergänzungen
-	0	-	-	

Auftraggeber: **Gemeinde Dettingen**

Projekt: **Hochbehälter Königshöhe  
Neubau Druckerhöhungsanlage (DEA)**

**AUSFÜHRUNGSPLANUNG**

Grundriss EG Schnitt A-A, B-B, C-C mit Installation, Entwässerung

Auftrags-Nr.	Plan-Nr.	Plot-Nr.	Maßstab	gez./ges./Datum
72581.48305	WV_AP_2	502	1:50	FS/WR 25.04.2022



Fritz Planung GmbH  
Am Schönblick 1 - 72574 Bad Urach  
Tel. 07125/15 00 0 - Fax 07125/15 00 50  
E-Mail - service@fritz-planung.de