




Legende

- Vodafone-Leitung geplant (offener Graben)
- Vodafone-Leitung-Einzug in Leerrohr Gemeinde

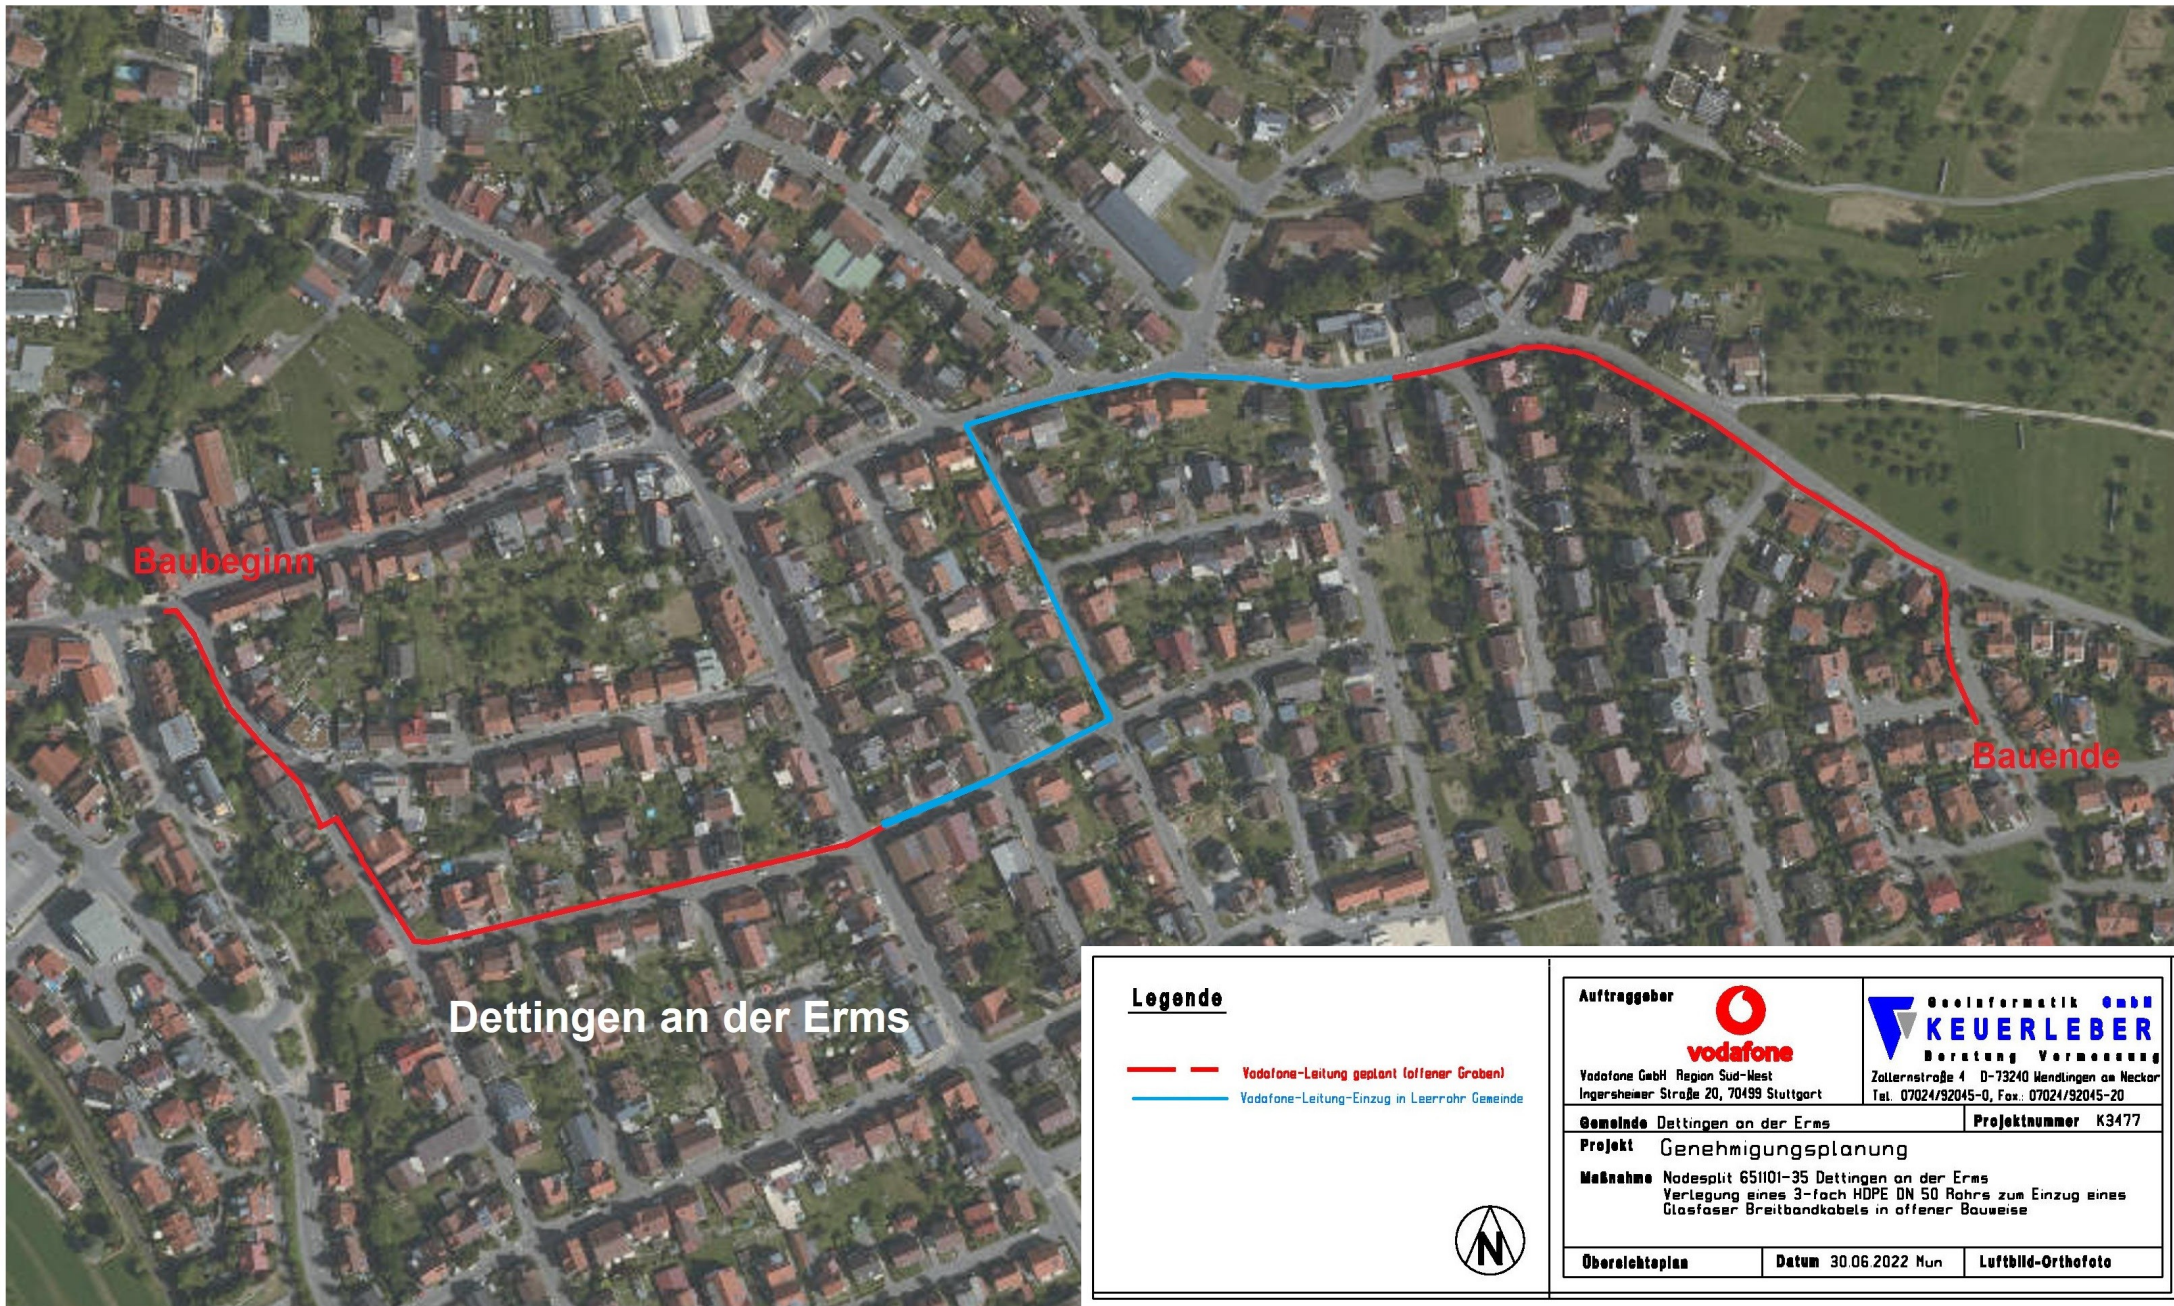

Auftraggeber



Vodafone GmbH Region Süd-West
Ingersheimer Straße 20, 70499 Stuttgart

Geoinformatik GmbH
KEUERLEBER
Beratung Vermessung
Zollernstraße 4 D-73240 Wendlingen am Neckar
Tel. 07024/92045-0, Fax: 07024/92045-20

Gemeinde Dettingen an der Erms

Projektnummer K3477

Projekt Genehmigungsplanung

Maßnahme Nadesplit 651101-35 Dettingen an der Erms
Verlegung eines 3-fach HDPE DN 50 Rohrs zum Einzug eines
Glasfaser Breitbandkabels in offener Bauweise

Übersichtstyp

Datum 30.06.2022 Mun

Luftbild-Orthofoto