

**Zeichnerische Festsetzungen**  
nach § 9 Abs. 1 BauGB in Verbindung mit BauNVO

**Grünflächen (§ 9 Abs. 1 Nr. 15 BauGB)**

Private Grünfläche

**Plangebiet (§ 9 Abs. 7 BauGB)**

Grenze des räumlichen Geltungsbereichs des Bebauungsplans

**Nachrichtliche Darstellung**


7224 Flurstücksgrenze, Grenzpunkt, Flurstücksnummer

Bestehende Hauptgebäude / Nebengebäude

**Legende Gebäudetypen nach ALK**

<b>Hauptgebäude</b>	<b>Nebengebäude</b>
Whs Wohnhaus	Schu Schuppen
WGhs Wohn- und Geschäftshaus	Gths Gartenhaus
Scheu Scheune	Gar Garage
Wkst Werkstatt	Gewhs Gewächshaus
Gast Gaststätte	Stall Stall
Lagg Lagergebäude	Btrg Betriebsgebäude
	Wirtg Wirtschaftsgebäude

Übersichtsplan Maßstab M 1 : 10.000

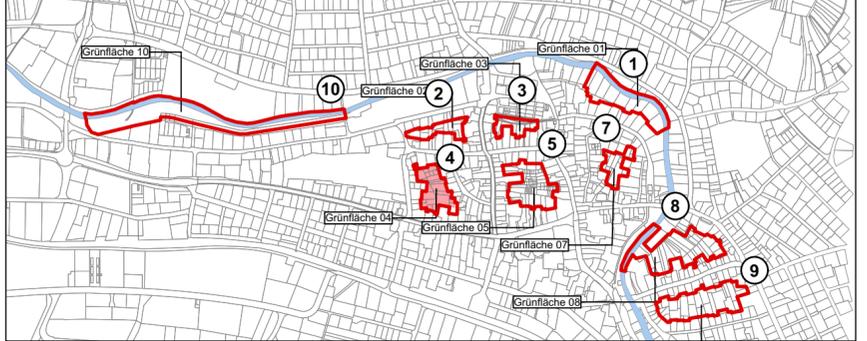

**Verfahrensvermerke**  
über den Bebauungsplan "Netzwerk Grüne Lungen"

1. Aufstellungsbeschluss im Gemeinderat und Beschluss über öffentliche Auslegung gem. § 3 (1) BauGB und Anhörung Träger öff. Belange gem. § 4 (1) BauGB am 18.05.2017
2. Aufstellungsbeschluss öffentlich bekannt gegeben gem. § 2 (1) BauGB im Amtsblatt am 01.06.2017
3. Frühzeitige Beteiligung der Öffentlichkeit gem. § 3 (1) BauGB und frühzeitige Beteiligung der Träger öff. Belange gem. § 4 (1) BauGB
  - 3.1 Frühzeitige Beteiligung der Träger öffentlicher Belange mit Schreiben vom 01.06.2017
  - 3.2 Frühzeitige Öffentliche Auslegung vom 08.06.2017 bis 10.07.2017
4. Behandlung der Anregungen und Beschluss des Bebauungsplanentwurfs und Beschluss über die öffentliche Auslegung gem. § 3 (2) BauGB sowie über die Beteiligung der Träger öffentlicher Belange gemäß § 4 (2) BauGB am 19.07.2018
5. Beteiligung der Öffentlichkeit gemäß § 3 (2) BauGB und frühzeitige Beteiligung der Träger öff. Belange gemäß § 4 (2) BauGB
  - 5.1 Auslegungsbeschluss öffentlich bekannt gegeben im Amtsblatt am 26.07.2018
  - 5.2 Beteiligung der Träger öffentlicher Belange mit Schreiben vom 26.07.2018
  - 5.3 Öffentliche Auslegung vom 06.08.2018 bis 14.09.2018
6. Behandlung der Anregungen und Beschluss über erneute öffentliche Auslegung gem. § 4a (3) BauGB i. V. m. § 3 (2) BauGB und Anhörung Träger öffentlicher Belange gem. § 4 (2) BauGB am 17.10.2019
7. Erneute Beteiligung der Öffentlichkeit gem. § 3 (2) BauGB und frühzeitige Beteiligung der Träger öff. Belange gemäß § 4 (2) BauGB
  - 7.1 Erneuter Auslegungsbeschluss öffentlich bekannt gegeben im Amtsblatt am 07.11.2019
  - 7.2 Beteiligung der Träger öffentlicher Belange mit Schreiben vom 12.11.2019
  - 7.3 Öffentliche Auslegung vom 14.11.2019 bis 13.12.2019
8. Behandlung der Anregungen und Satzungsbeschluss gem. § 10 BauGB am
9. Ausgefertigt als Rechtsnorm Inkrafttreten des Bebauungsplans gemäß § 10 (3) BauGB, § 74 LBO durch ortsübliche Bekanntmachung im Amtsblatt am

Die Verfahrensvermerke werden bestätigt,  
 Dettingen an der Erms, den ..... Michael Hillert, Bürgermeister

Dieser Bebauungsplan wird ergänzt durch den zugehörigen textlichen Teil mit Anlagen.

**3. Entwurf Bebauungsplan "Netzwerk Grüne Lungen"**  
Gemeinde Dettingen an der Erms  
Landkreis Reutlingen

Teilplan 5: Grünfläche 04 Gärten zwischen Kirchhofgasse und Schneidergasse

Proj. Nr. 133016  
 Plangrundlage: Automatisierte Liegenschaftskarte (ALK) Stand: 05.02.2021, ergänzt durch ALK Stand 30.05.2022

Originalmaßstab M 1 : 500 0 5 10 15 m

*Pustal Landschaftsökologie und Planung*  
 Prof. Waltraud Pustal  
 Landschaftsarchitekten-Biologen-Stadtplaner  
 Hohe Straße 9/1, 72793 Pfullingen  
 Fon: (07121) 99421-6 Fax: (07121) 99421-71  
 E-Mail: mail@pustal-online.de  
 www.pustal-online.de  
 Datum: 22.09.2022