



BEST.GEBÄUDE

SÜDWESTANSICHT

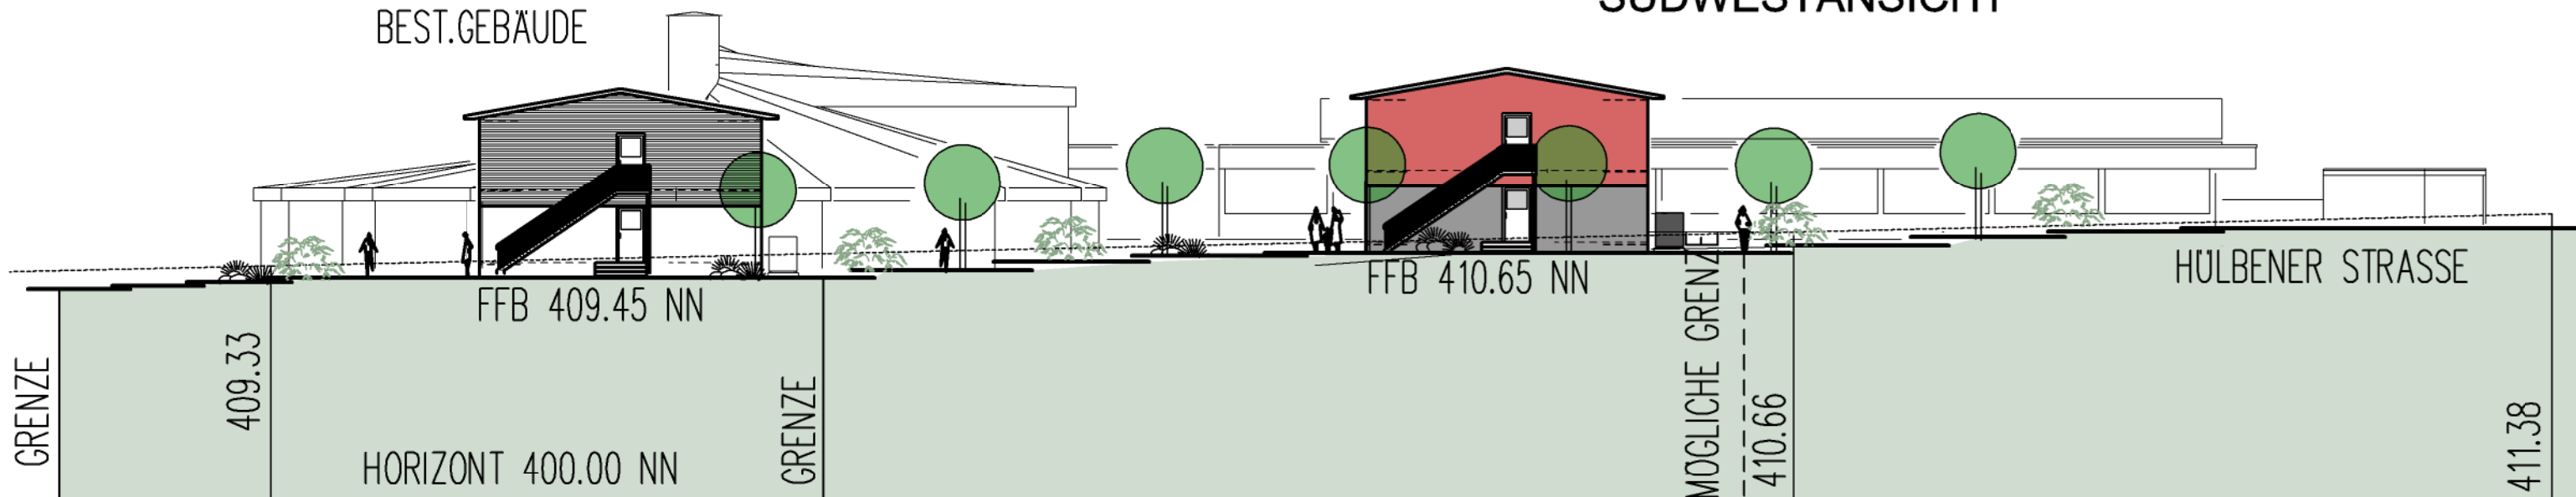

SÜDOSTANSICHT

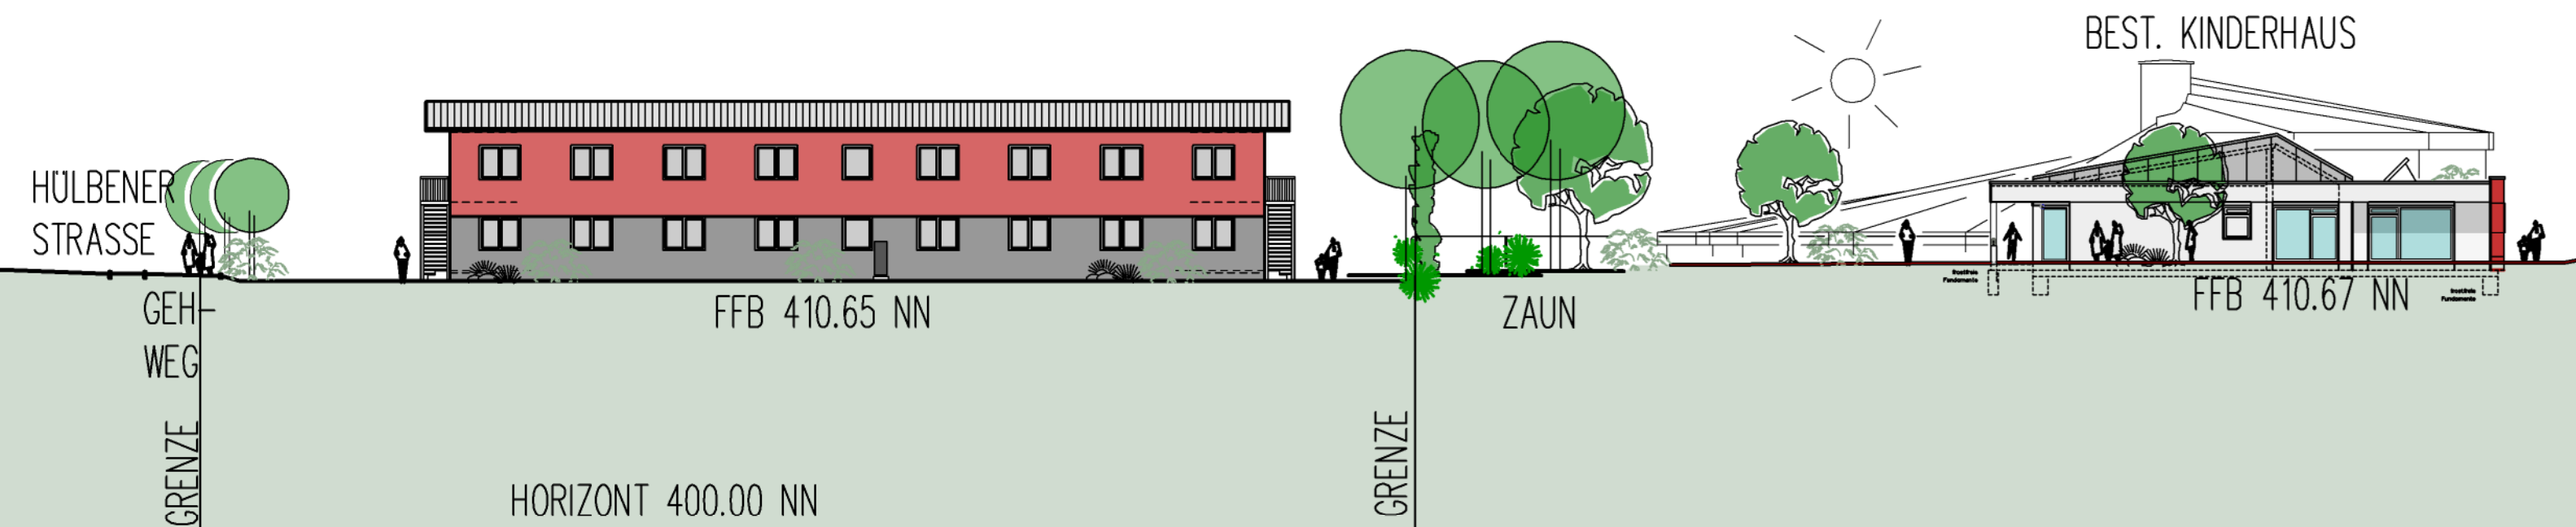

Voruntersuchung

Variante 1 M 1/250

Flüchtlingswohnheim, Hülbener Str. 109, 72581 Dettingen

2 Geschosse

Gefertigt, am 25. Oktober 2023



DIPL.-ING. ARCHIBALD FRITZ
FREIER ARCHITEKT
NEUFFENER STR. 3
72581 DETTINGEN
FON 07123 / 9749- 0
INFO@FRITZ-ARCHITEKT.DE