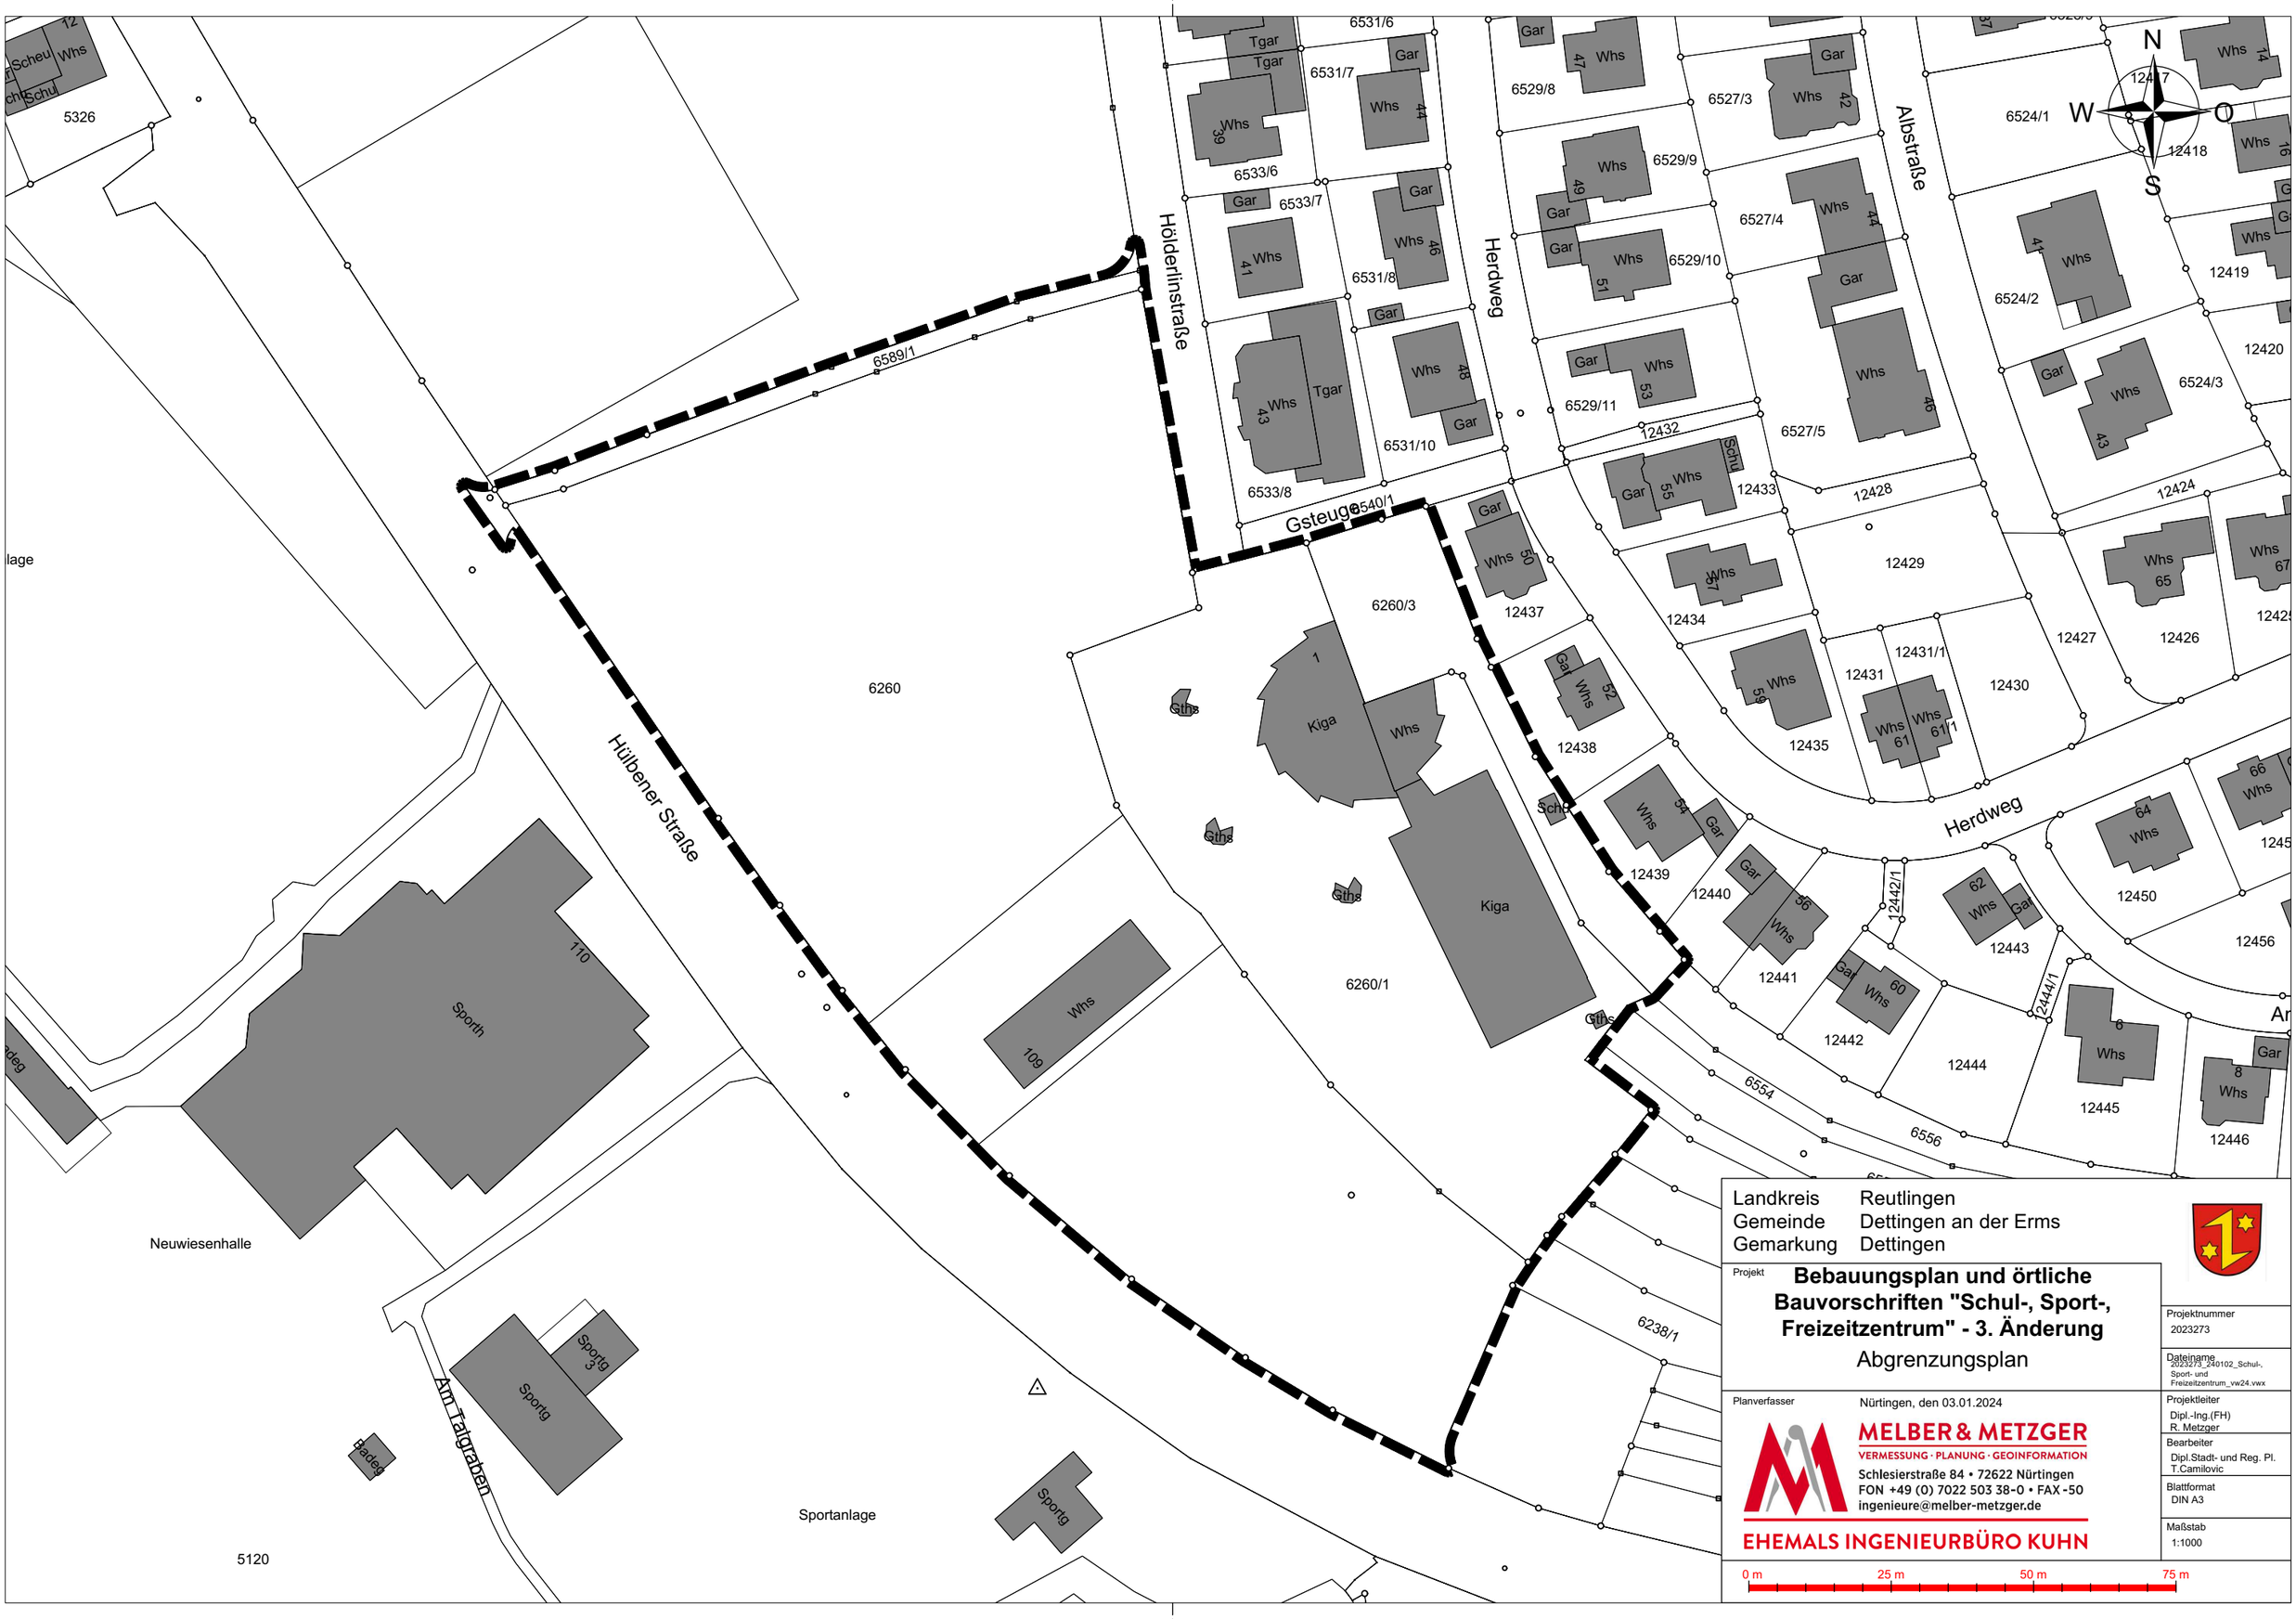

Landkreis	Reutlingen
Gemeinde	Dettingen an der Erms
Gemarkung	Dettingen

Projekt

Bebauungsplan und örtliche Bauvorschriften "Schul-, Sport-, Freizeitzentrum" - 3. Änderung

Abgrenzungsplan

Planverfasser

Nürtingen, den 03.01.2024

MELBER & METZGER
VERMESSUNG · PLANUNG · GEOINFORMATION
Schlesierstraße 84 • 72622 Nürtingen
FON +49 (0) 7022 503 38-0 • FAX -50
ingenieure@melber-metzger.de
EHEMALS INGENIEURBÜRO KUHN

Projektnummer	2023273
Dateiname	2023273_240102_Schul-, Sport- und Freizeitzentrum_vw24.vwx
Projektleiter	Dipl.-Ing.(FH) R. Metzger
Bearbeiter	Dipl.Stadt- und Reg. Pl. T.Camilovic
Blattformat	DIN A3
Maßstab	1:1000

0 m 25 m 50 m 75 m