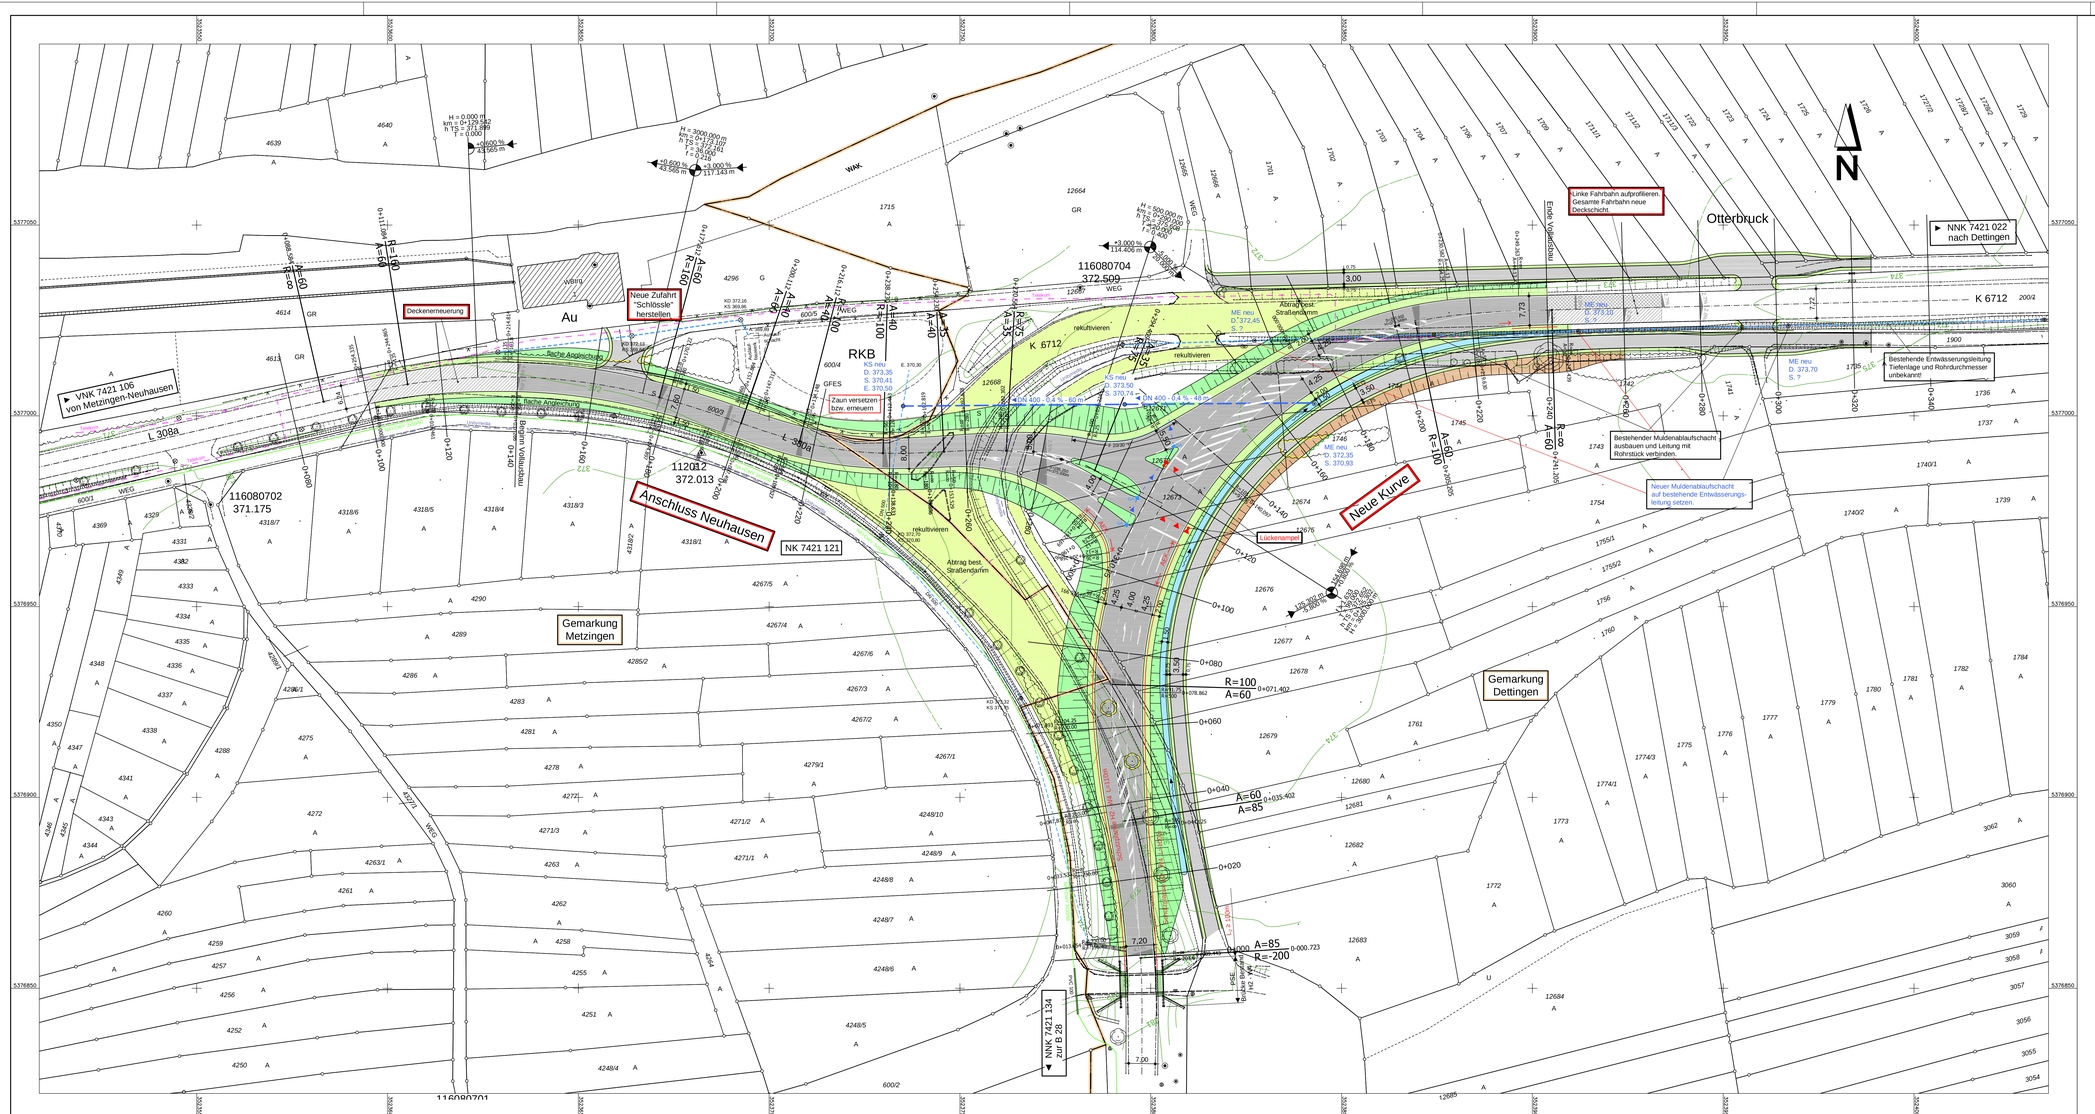

ZEICHENERKLÄRUNG:

- Einschnittsböschung
- Entwässerungsmulde
- Bankett
- befestigte Fahrbahn
- Bankett
- Dammböschung
- Fachwerkmauer
- Markierung
- Grünfläche / rekultivieren
- freizuhaltendes Sichtfeld
- gepl. Entwässerungsleitung
- Muldenablaufschacht
- Kontrollschacht
- Neigungsbrechpunkt mit Angabe von Gefälle(-) u. Steigung(+) in Prozent, Länge der Gefälle (Steigungs-) Strecke und Halbmesser
- Hochpunkt
- Tiefpunkt
- gepl. / vorh. Straßenablauf
- 2,5% Fahrbahnquerneigung
- Gemarkungsgrenze

ZEICHENERKLÄRUNG BESTEHENDE LEITUNGEN:

- Best. Entwässerungsleitung
- Best. Stromkabel / -leitung (Netze BW)
- Best. Telekomkabel
- Best. Kabel Unitymedia BW

Stand: 12.02.2018

Büro Münsingen, Max-Eyth-Straße 10, 72525 Münsingen
Telefon 07381 / 93 98 - 0 · **www.pirker-pfeiffer.de**
Münsingen · Reutlingen · Rottweil · Friedrichshafen · Neu-Ulm · Altdorf
pirker + pfeiffer ingenieure

BAUHERR: STADT METZINGEN
BAUORT: STADT METZINGEN

PLAN NR. 11.608 **3.**

Umbau der "Schlössle-Kurve" zw. Metzingen und Dettingen

Entwurfsplanung

bearbeitet: SCHEUER
gezeichnet: BERTSCH
geprüft:

LAGEPLAN

Maßstab: 1:500

ANERKANNT:

PLANGR. 130x60 cm ±0,78pm

AUFGESTELLT: 15.11.2017

P:_Projekte 11600-11699\11608\03_Entwurfsplanung\Lageplan\LP-Schlössleskurve_2018-02-13.dwg
13.02.2018 08:52:11 Bertsch, Gudrun