


# Schillerschule - Projektstand 13.12.2018

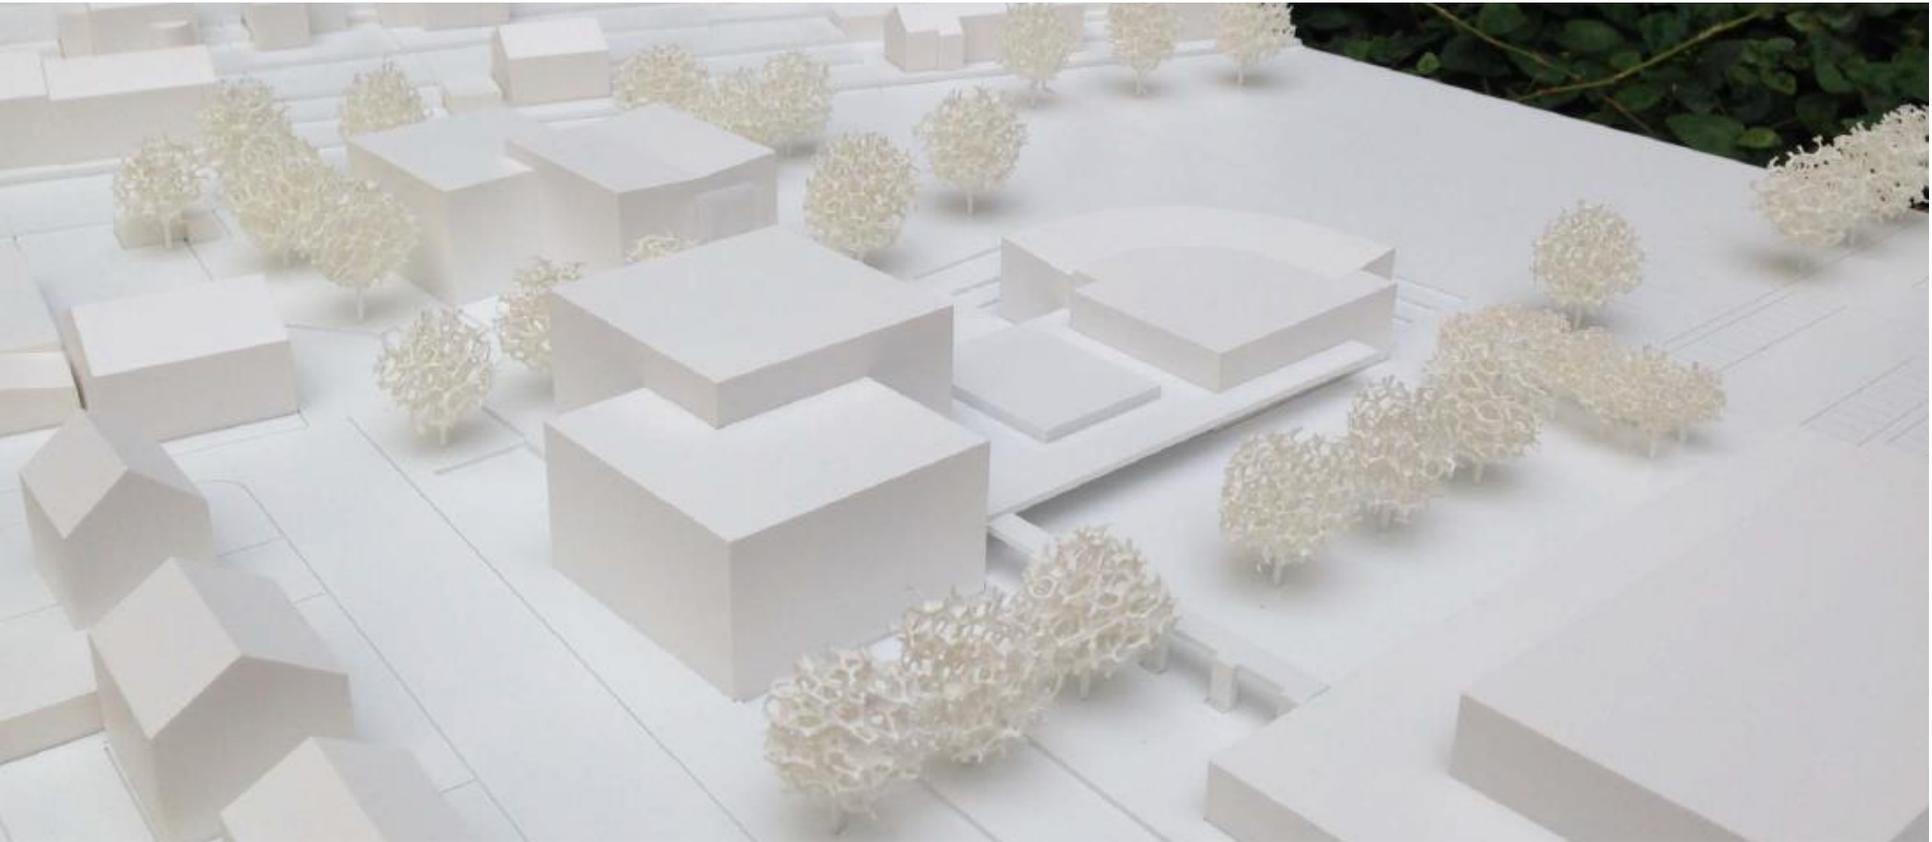



Baisch-Gerüstbau.de

sto

OSI



Gerüstbau

SCHEING












93415 93 93415



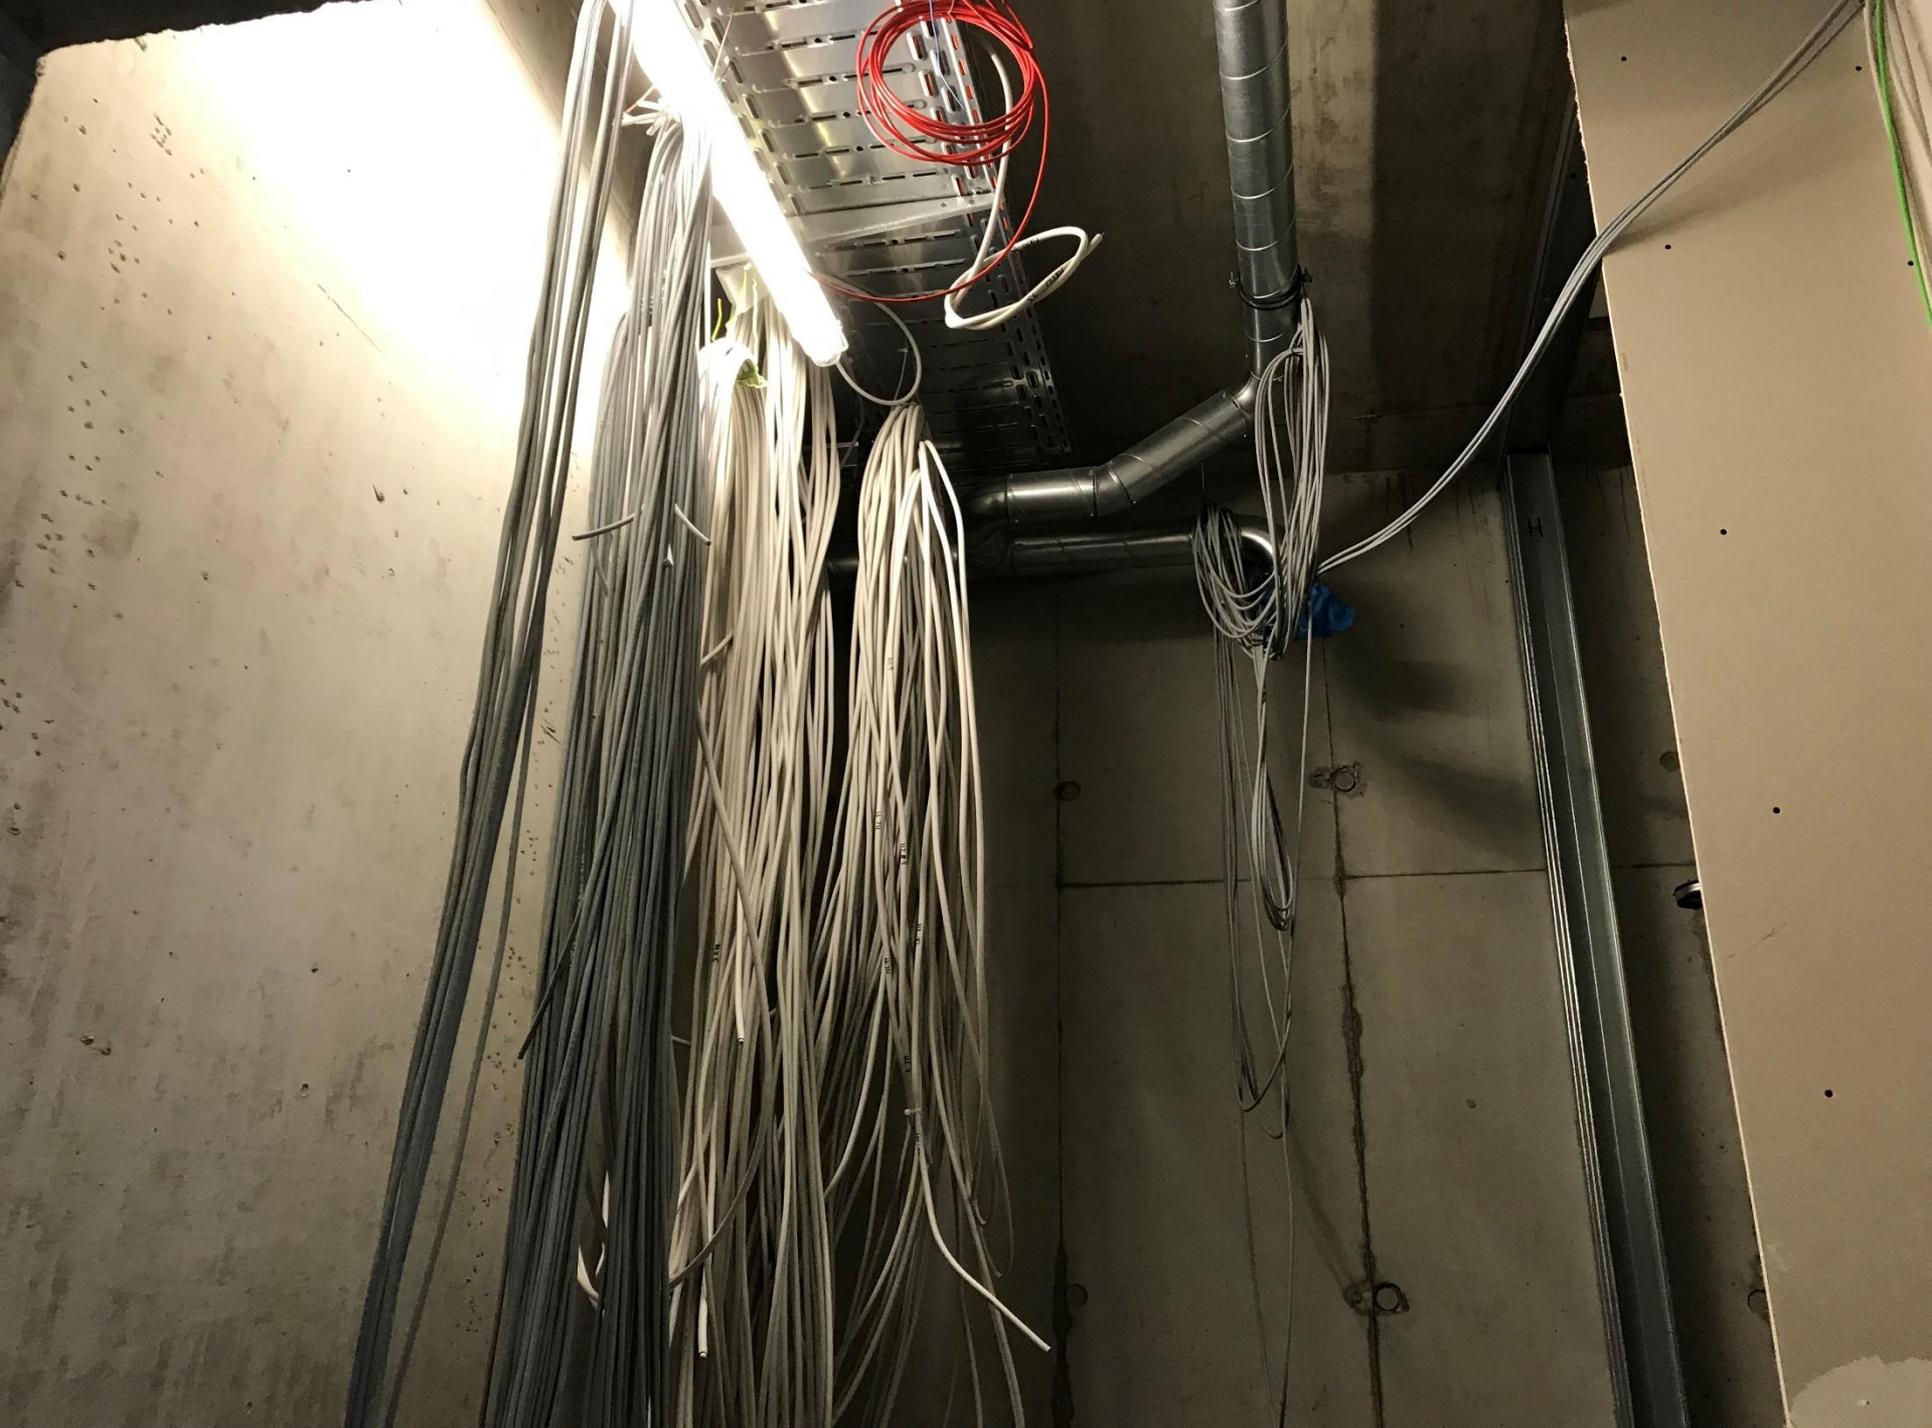






GRUNDfos X

SINUS







**Wandabwicklung Treppenhaus**

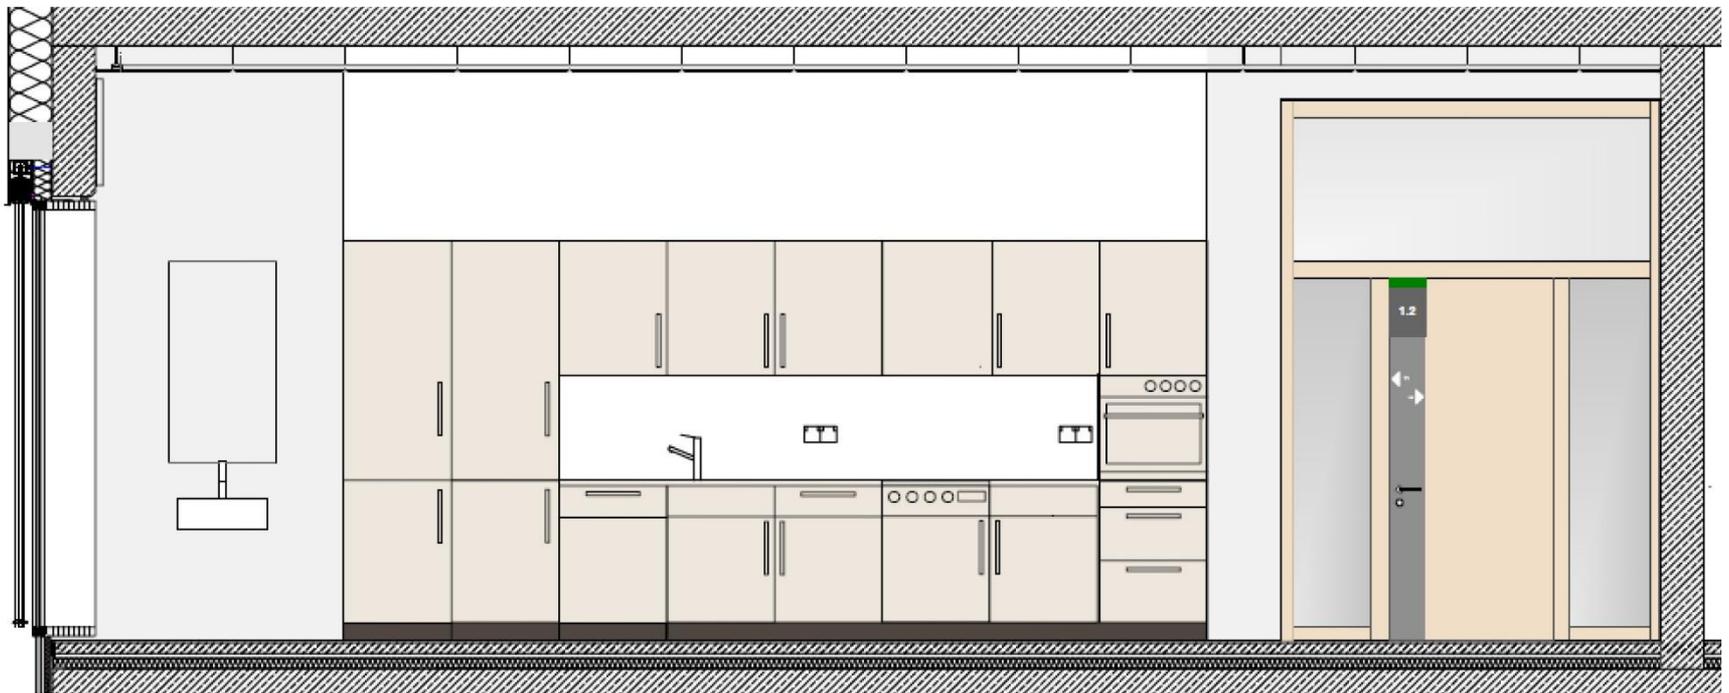

**Küchenzeile Ganztagesbetreuung**

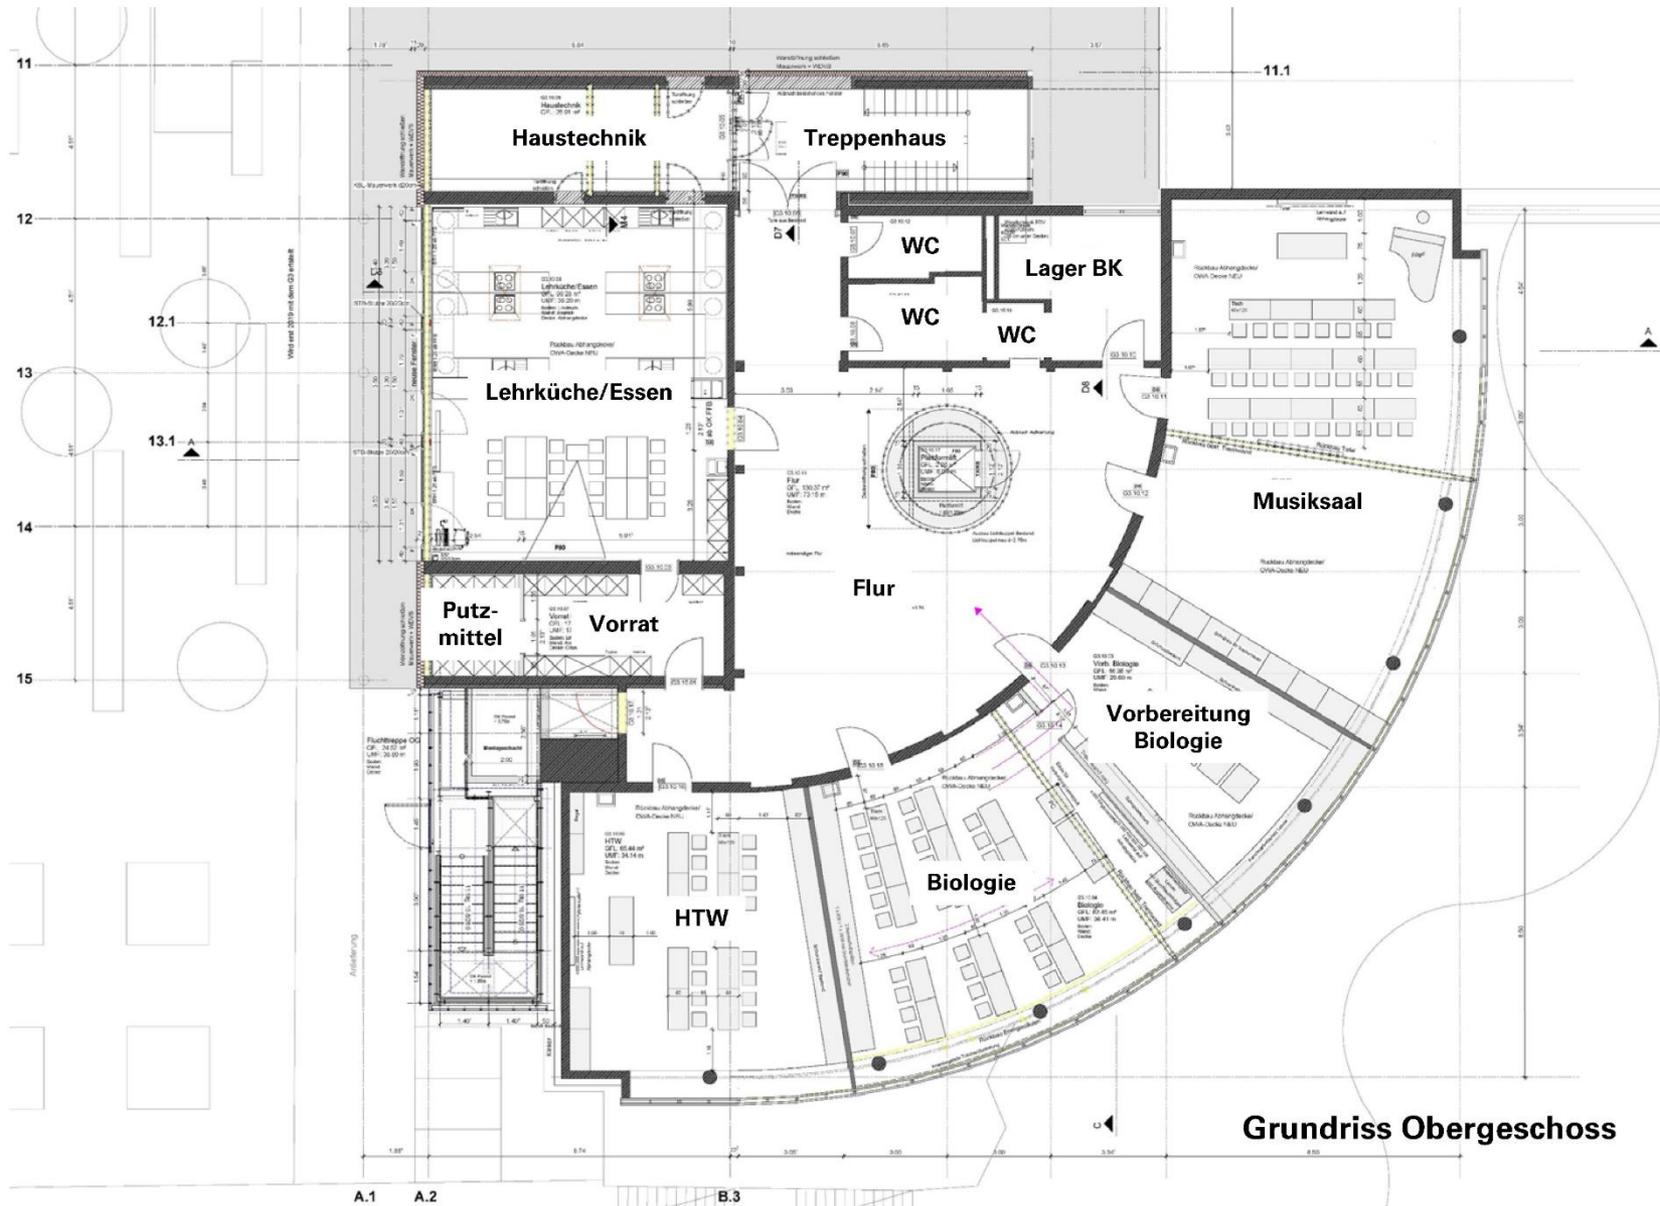

**Grundriss Obergeschoss**

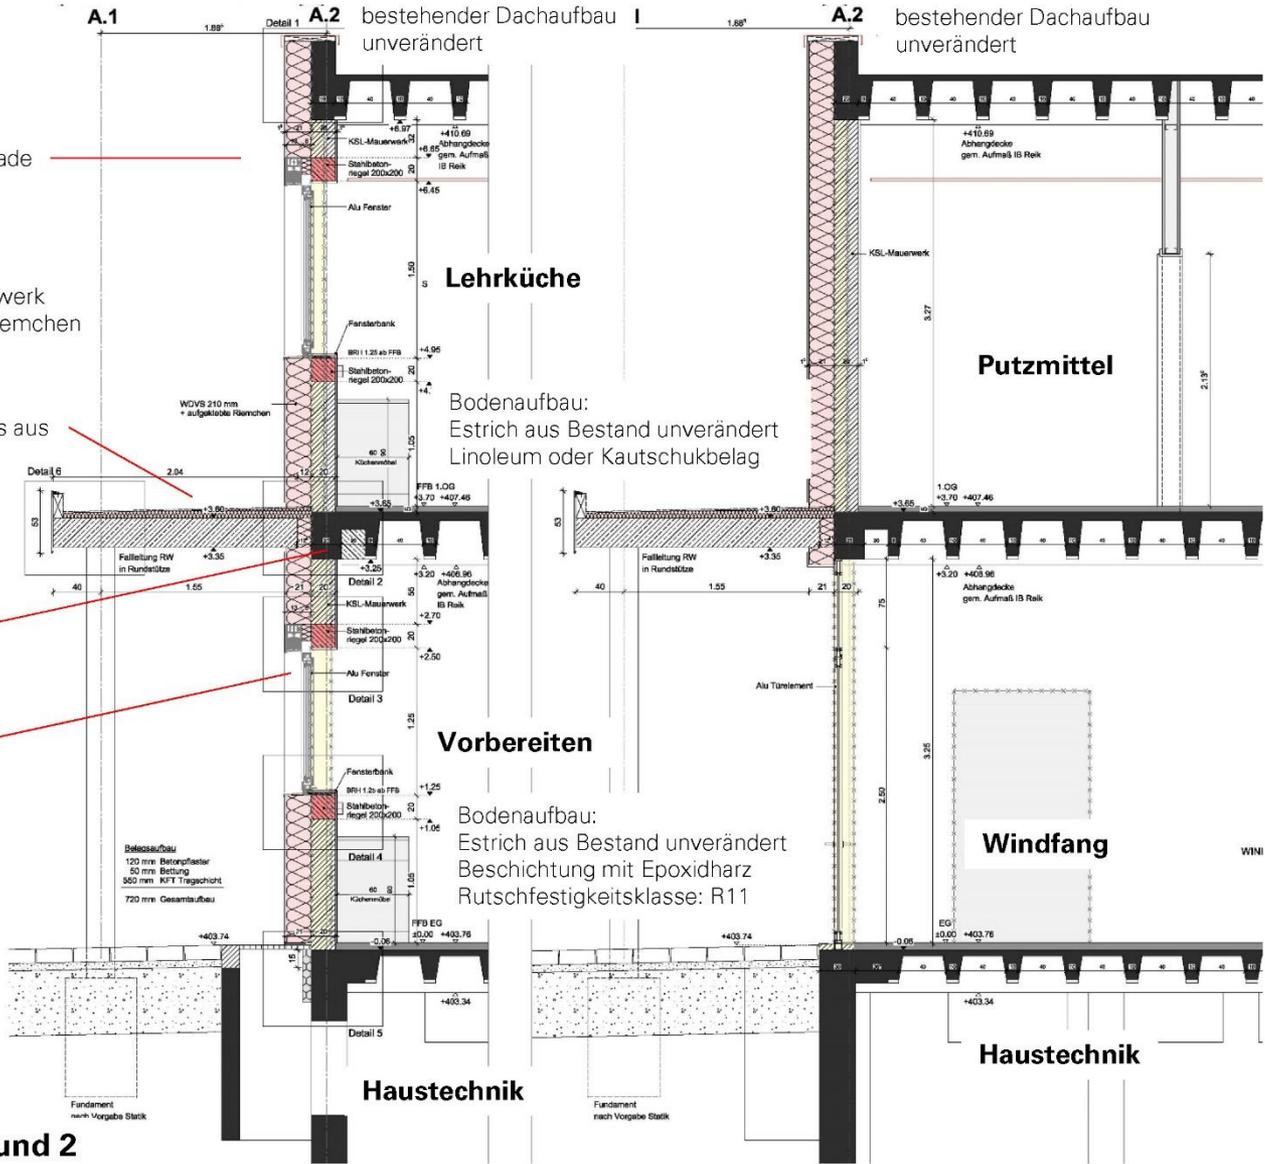

Rückbau bestehende Fassade

Neuer Fassadenaufbau:  
 Stahlbetonstützen und  
 Stahlbetonriegel  
 Ausfachung mit KS-Mauerwerk  
 WDVS mit aufgeklebten Riemchen

Vordach neu  
 Verlängerung des Vordachs aus  
 Bauabschnitt G2/G4

Verstärkung Randrippe  
 zur Aufnahme  
 des Isokorbs  
 (thermische Trennung)

Fenster:  
 Aluminiumfenster  
 Sonnenschutz:  
 Aluminium-Raffstore  
 (wie Gebäude G2)

**Lehrküche**

Bodenaufbau:  
 Estrich aus Bestand unverändert  
 Linoleum oder Kautschukbelag

**Vorbereiten**

Bodenaufbau:  
 Estrich aus Bestand unverändert  
 Beschichtung mit Epoxidharz  
 Rutschfestigkeitsklasse: R11

**Putzmittel**

**Windfang**

**Haustechnik**

**Haustechnik**


**Fassadenschnitt 1 und 2**

# 1723 Schillerschule - Meilensteine 2019

Stand 10.12.2018

Januar	Februar	März	April	Mai	Juni	Juli	August	September	Oktober	November	Dezember
1 Di Neujahr 1	1 Fr	1 Fr P 10 VO	1 Mo 14	1 Mi Tag der Arbeit	1 Sa	1 Mo	1 Do	1 So	1 Di	1 Fr Allerheiligen	1 So 1. Advent
2 Mi	2 Sa	2 Sa	2 Di P 10 SUB	2 Do Ablauf BF national	2 So	2 Di	2 Fr	2 Mo	2 Mi	2 Sa	2 Mo 49
3 Do	3 So	3 So	3 Mi	3 Fr P 11 VO	3 Mo P 10 AUF	3 Mi Ablauf BF national	3 Sa	3 Di	3 Do Tag der Dt. Einheit	3 So	3 Di
4 Fr	4 Mo 6	4 Mo Rosenmontag 10	4 Do	4 Sa	4 Di P 11 SUB	4 Do P 11 VV	4 So	4 Mi	4 Fr	4 Mo 45	4 Mi
5 Sa	5 Di	5 Di	5 Fr	5 So	5 Mi	5 Fr Ablauf BF	5 Mo 32	5 Do	5 Sa	5 Di	5 Do
6 So Heilige Drei Könige	6 Mi Verlängerung BF nat.	6 Mi P 9 AUF	6 Sa	6 Mo 19	6 Do P 12 SUB	6 Sa	6 Di P 11 AUF EU	6 Fr	6 So	6 Mi	6 Fr
7 Mo 2	7 Do	7 Do	7 So	7 Di	7 Fr	7 So	7 Mi	7 Sa	7 Mo 41	7 Do	7 Sa
8 Di	8 Fr	8 Fr	8 Mo 15	8 Mi P 12 an Gemeinde	8 Sa	8 Mo 28	8 Do	8 So	8 Di	8 Fr	8 So
9 Mi	9 Sa	9 Sa	9 Di	9 Do P 10 Verg. G3	9 So Pfingsten	9 Di P 12 AUF	9 Fr	9 Mo 37	9 Mi	9 Sa	9 Mo 50
10 Do	10 So	10 So	10 Mi	10 Fr P 12 VO	10 Mo Pfingstmontag 24	10 Mi	10 Sa	10 Di	10 Do	10 So	10 Di
11 Fr	11 Mo 7	11 Mo 11	11 Do G3	11 Sa	11 Di Vorbereit. Maß. G3	11 Do	11 So	11 Mi	11 Fr	11 Mo 46	11 Mi
12 Sa	12 Di	12 Di	12 Fr	12 So Muttertag	12 Mi	12 Fr	12 Mo 33	12 Do	12 Sa	12 Di	12 Do G3
13 So	13 Mi	13 Mi	13 Sa	13 Mo P 10 AUF national	13 Do	13 Sa	13 Di	13 Fr	13 So	13 Mi	13 Fr
14 Mo 3	14 Do Ablauf BF national	14 Do	14 So	14 Di	14 Fr	14 So	14 Mi	14 Sa	14 Mo 42	14 Do G3	14 Sa
15 Di P 9 SUB	15 Fr	15 Fr	15 Mo 16	15 Mi	15 Sa	15 Mo 29	15 Do	15 So	15 Di	<b>G2+G4</b> Paket 9 Moblierung, Grundreinigung  <b>G3</b> Paket 10 Abbruch, Rohbau, Gerüst, Dachabdichtung, Maler, HLSE, Kücheneinrichtung  Paket 11 Putz, Fliesen, Metallbau, Bodenbeläge, Trockenbau, Ausstattung Fachräume, Estrich-, Schreiner-, Sonnenschutz-, Maler- und Lackierarbeiten, Grundreinigung, Aluminiumfenster  Paket 12 Malerarbeiten (Brandschutzanstrich)	
16 Mi	16 Sa	16 Sa	16 Di	16 Do	16 Sa	16 Mo 28	16 Do	16 So 38	16 Mi		
17 Do	17 So	17 So	17 Mi	17 Fr	17 Mo 25	17 Mi	17 Sa	17 Di	17 Do G3		
18 Fr	18 Mo 8	18 Mo 12	18 Do P 10 VV	18 Sa	18 Di	18 Do	18 So	18 Mi	18 Fr		
19 Sa	19 Di	19 Di	19 Fr Karfreitag	19 So	19 Mi	19 Fr	19 Mo 34	19 Do G3	19 Sa		
20 So	20 Mi	20 Mi	20 Sa	20 Mo 21	20 Do Fronleichnam	20 Sa	20 Di	20 Fr	20 So		
21 Mo 4	21 Do P 9 Verg. G3	21 Do G3	21 So Ostern	21 Di P 10 AUF EU	21 Fr Fertig vor Maß. G3	21 So	21 Mi	21 Sa	21 Mo 43		
22 Di	22 Fr	22 Fr	22 Mo Ostermontag 17	22 Mi	22 Sa	22 Mo 30	22 Do	22 So	22 Di		
23 Mi	23 Sa	23 Sa	23 Di	23 Do	23 So	23 Di	23 Fr	23 Mo 39	23 Mi		
24 Do G3	24 So	24 So	24 Mi Verlängerung BF nat.	24 Fr	24 Mo 26	24 Mi	24 Sa	24 Di	24 Do		
25 Fr	25 Mo P 10 an Gemeinde	25 Mo 13	25 Do P 11 an Gemeinde	25 Sa	25 Di	25 Do P 11 Verg. G3	25 So	25 Mi	25 Fr		
26 Sa	26 Di	26 Di	26 Fr	26 So	26 Mi Verlängerung BF nat.	26 Fr	26 Mo 35	26 Do	26 Sa		
27 So	27 Mi	27 Mi	27 Sa	27 Mo 22	27 Do P 12 Verg. G3	27 Sa	27 Di	27 Fr	27 So Ende der Sommerzeit		
28 Mo	28 Do	28 Do	28 So	28 Di	28 Fr Verlängerung BF	28 So	28 Mi	28 Sa	28 Mo 44		
29 Di	29 Fr	29 Fr	29 Mo 18	29 Mi	29 Sa	29 Mo P 11 AUF national	29 Do	29 So	29 Di		
30 Mi	30 Sa	30 Sa	30 Di	30 Do Himmelfahrt	30 So	30 Di Umzug Beginn G3	30 Fr	30 Mo	30 Mi 40		
31 Do P 9 VV	31 So Beginn der Sommerzeit	31 So	31 Fr	31 Mi	31 Sa G2+4 Ausb. Fertig	31 So	31 Do Reformationstag	31 Mi	31 Do	31 Di Silvester	
15 Di P 3 Submission	Meilenstein	22 Do G3	15 Di Paket 7	15 Di Paket 8	15 Di Paket 9	15 Di Paket 10	15 Di Paket 11	15 Di Paket 12	VO - Veröffentlichung Sub - Submission	VV - Vergabevorsc. Ver - Vergabe	AUF - Auftrag

Grundlage: Rahmenterminplan Riehle+Assoziierte 08.11.2017

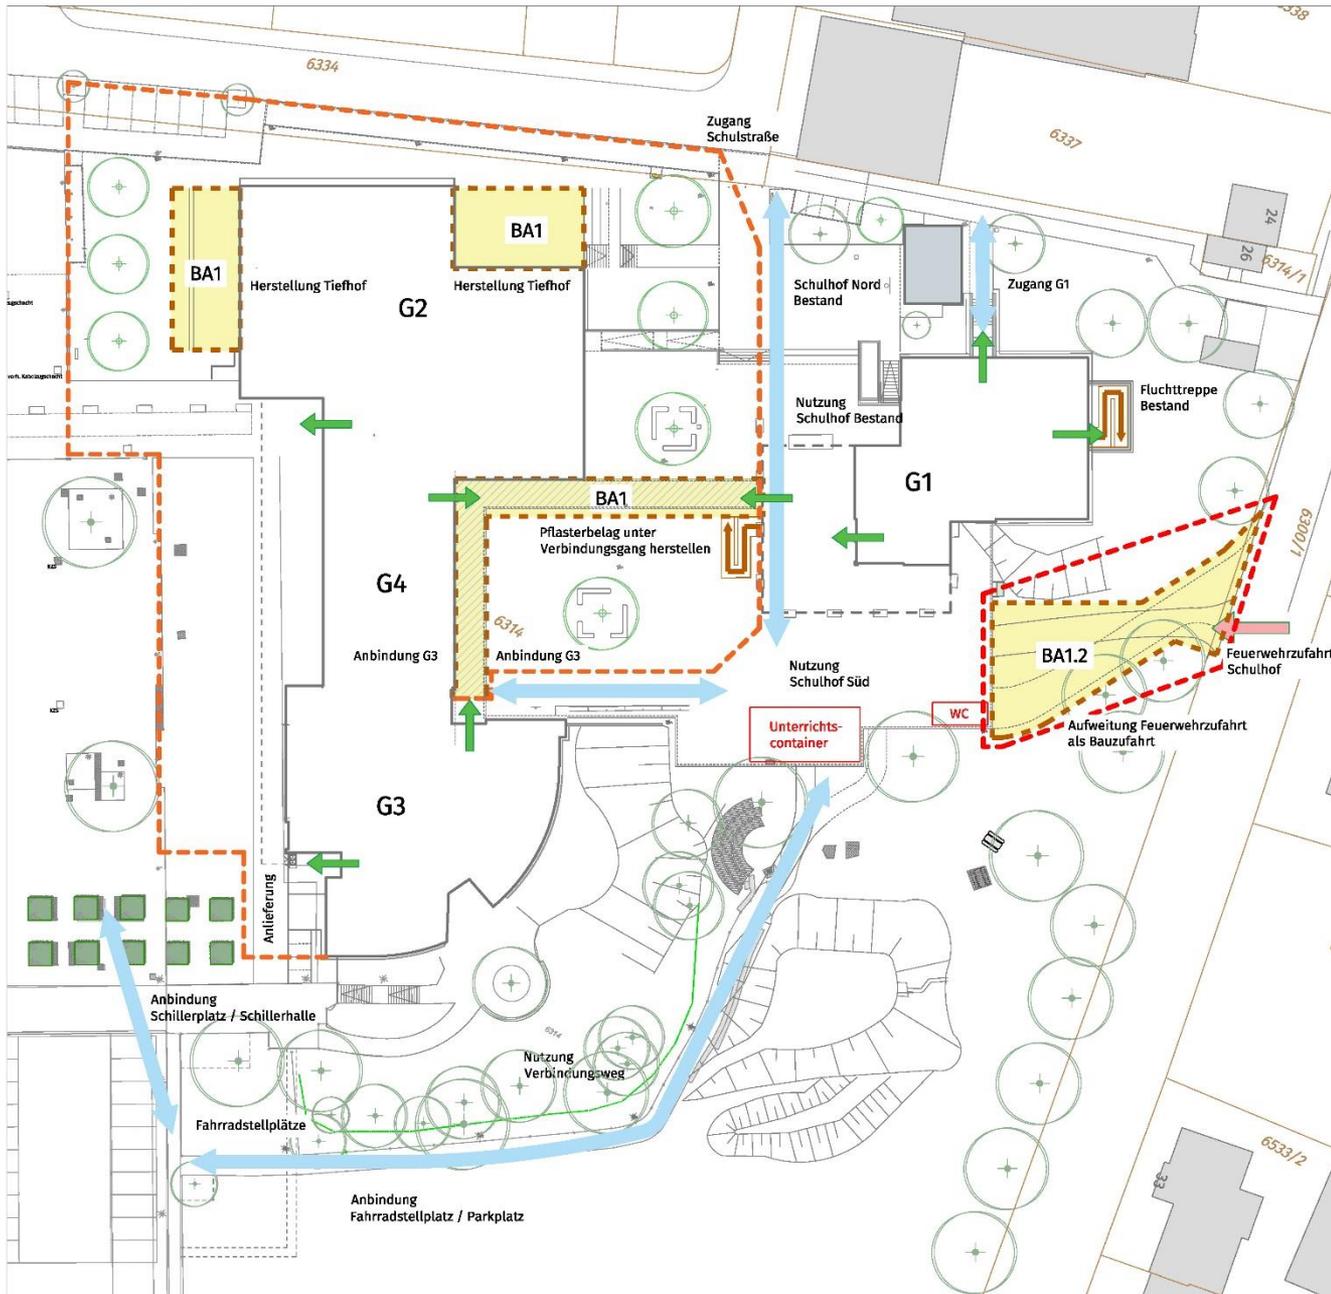

BA1 - Schulerschließung: 01/2019 - 03/2019  
 BA1.2 - Aufweitung FWZ 04.03.-08.03.2019 (BFT)


- - - vorh. Bauzaun
- - - vorh. Bauzaun umsetzen / Ergänzung
- ⇄ Zugänge Nutzer
- ⇄ Notausgänge, schematisch
- ⇄ Feuerwehrezufahrt, schematisch
- Fluchttreppe, schematisch

Fluchtwege und Feuerwehrezufahrt sowie Erschließungs-/Fußwege und Zugänge Schule sind während der Bauzeit zu gewährleisten.

Projekt	Generalsanierung und Erweiterung Schillerschule
Bauherr	Gemeinde Dettingen a. d. Erms
Generalplaner	Riehle+Assoziierte
Fachbereich	Landschaftsarchitektur
Leistungsphase	Ausführungsplanung
Planinhalt	Außenanlagen - BA1

Projekt-Nr.	R13213-GP
Datum/Gez.	02.08.2018 / cs
Maßstab/Größe	M. 1:500

**Freiraumplanung Sigmund Landschaftsarchitekten GmbH**  
 Mörikestraße 35, 72661 Grafenberg  
 www.fp-sigmund.de, T +49 7123 97380-0  
 als Konsortialpartner von  
**Riehle+Assoziierte** Architekten und Generalplaner

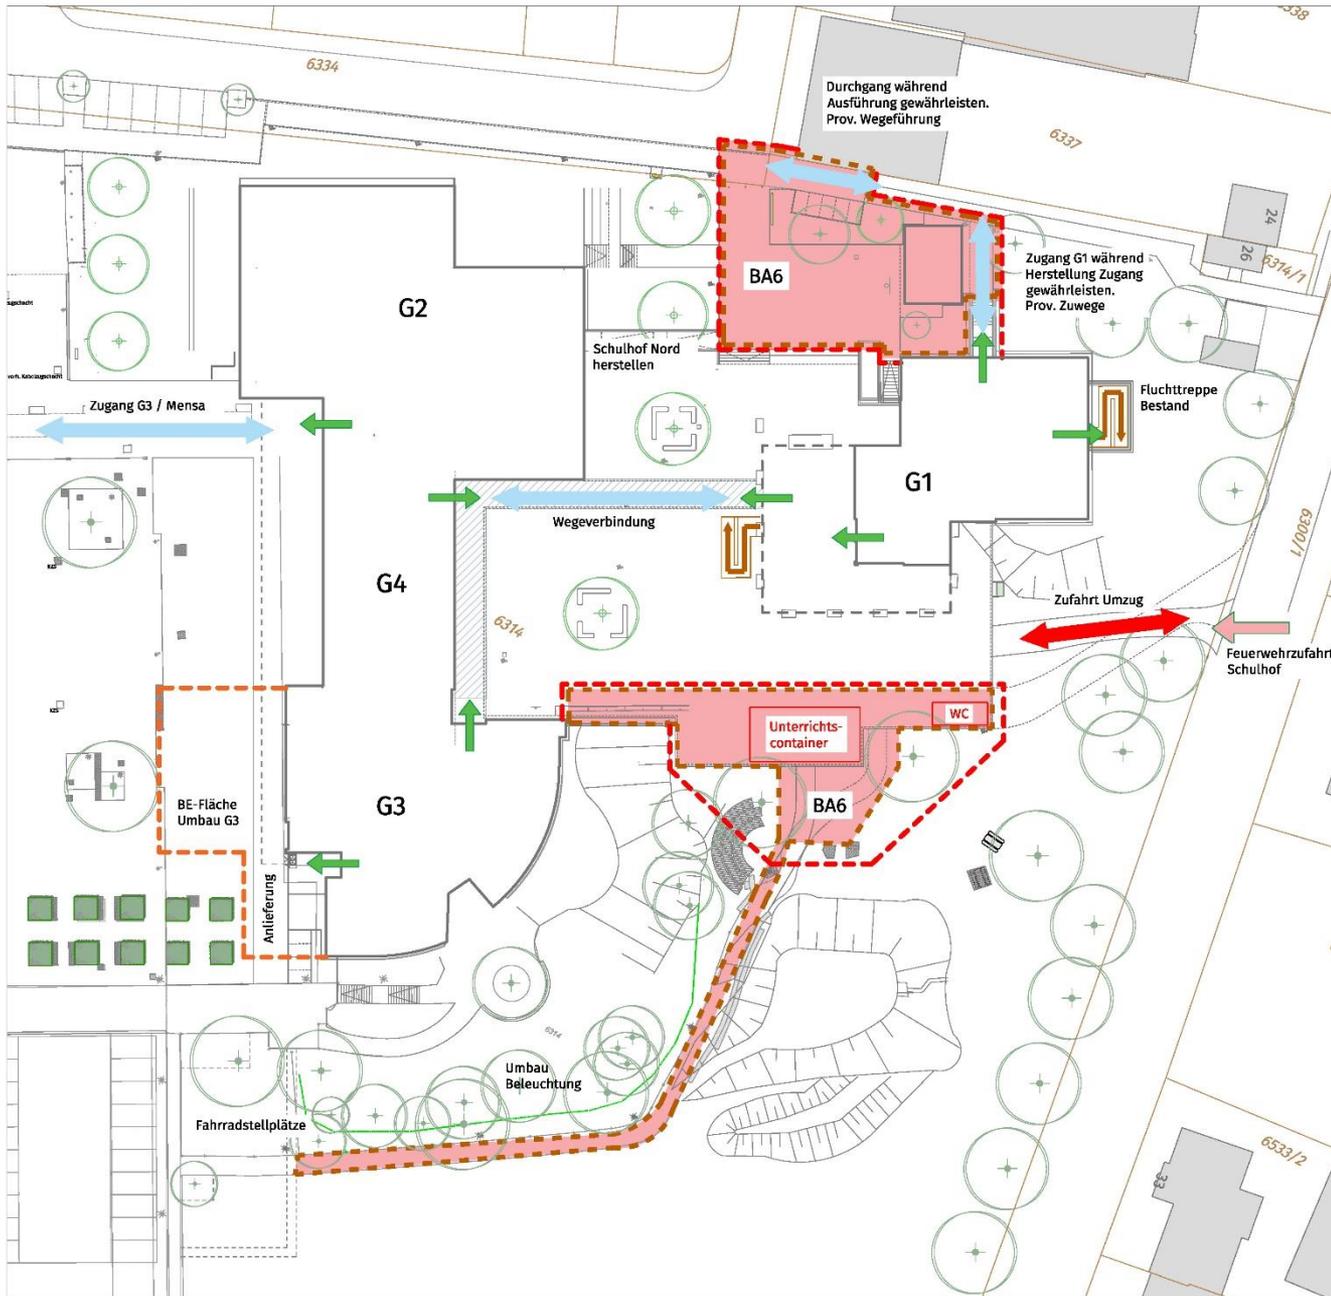

BA6 - Rückbau Interims-/WC-Container: 29.-31.07.2019  
 BA6 - Schulhof Schulstraße/Rest innen: 29.07.-06.09.2019  
 BA6 - Umbau Beleuchtung Fussweg: 29.07.-06.09.2019

- - - vorh. Bauzaun
- - - vorh. Bauzaun umsetzen / Ergänzung
- ⇄ Zugänge Nutzer
- ⇄ Notausgänge, schematisch
- ⇄ Feuerwehrezufahrt, schematisch
- Fluchttreppe, schematisch

Fluchtwege und Feuerwehrezufahrt sowie Erschließungs-/Fußwege und Zugänge Schule sind während der Bauzeit zu gewährleisten.



Projekt	Generalsanierung und Erweiterung Schillerschule
Bauherr	Gemeinde Dettingen a.d. Erms
Generalplaner	Riehle+Assoziierte
Fachbereich	Landschaftsarchitektur
Leistungsphase	Ausführungsplanung
Planinhalt	Außenanlagen - BA6

Projekt-Nr.	R13213-GP
Datum/Gez.	02.08.2018 / cs
Maßstab/Größe	M. 1:500

**Freiraumplanung Sigmund**  
**Landschaftsarchitekten GmbH**  
 Mörikestraße 35, 72661 Grafenberg  
 www.fp-sigmund.de, T +49 7123 97380-0  
 als Konsortialpartner von  
**Riehle+Assoziierte** Architekten und Generalplaner

# Vergabestand

G1 Sanierung	100 %
G2 und G4 Neubau	91 %
G3 Sanierung	0 %
Planungsleistungen	100 %
Vergaben bisher gesamt	81 %
Submission 15.01.2019	~ 4 %
Möblierung und Baureinigung	

## Vergabeterminde im Gemeinderat

G2+G4 Möblierung und Baureinigung	21.02.2019
G3 Rohbau, Abdichtung und Technik	16.05.2019
G3 Brandschutzanstrich	27.06.2019
G3 Ausbau und Möblierung	25.07.2019

## Budgetvorgabe

14.970.000 €

1	Ergänzung Projektinhalt	935.000 €	5 %
2	Fortschreibung der Planung	1.079.000 €	6 %
3	Honorarentwicklung Generalplaner	300.000 €	2 %
4	Baupreientwicklung und Rückstellungen	690.000 €	4 %
5	Honorar Projektsteuerung	226.000 €	1 %

---

## Kostenprognose

18.200.000 €

## Reserviertes Budget + Rückstellungen

1	Reserviertes Budget aus Ergänzungen	167.000 €	1 %
2	Rückstellungen für Unvorhergesehenes G3	219.000 €	1 %
3	Rückstellungen für die Baupreientwicklung	329.000 €	2 %
<hr/> <b>Summe</b>		<b>715.000 €</b>	<b>4 %</b>

Ausblick 2019