

LAGEPLANAUSZUG

Maßnahme:

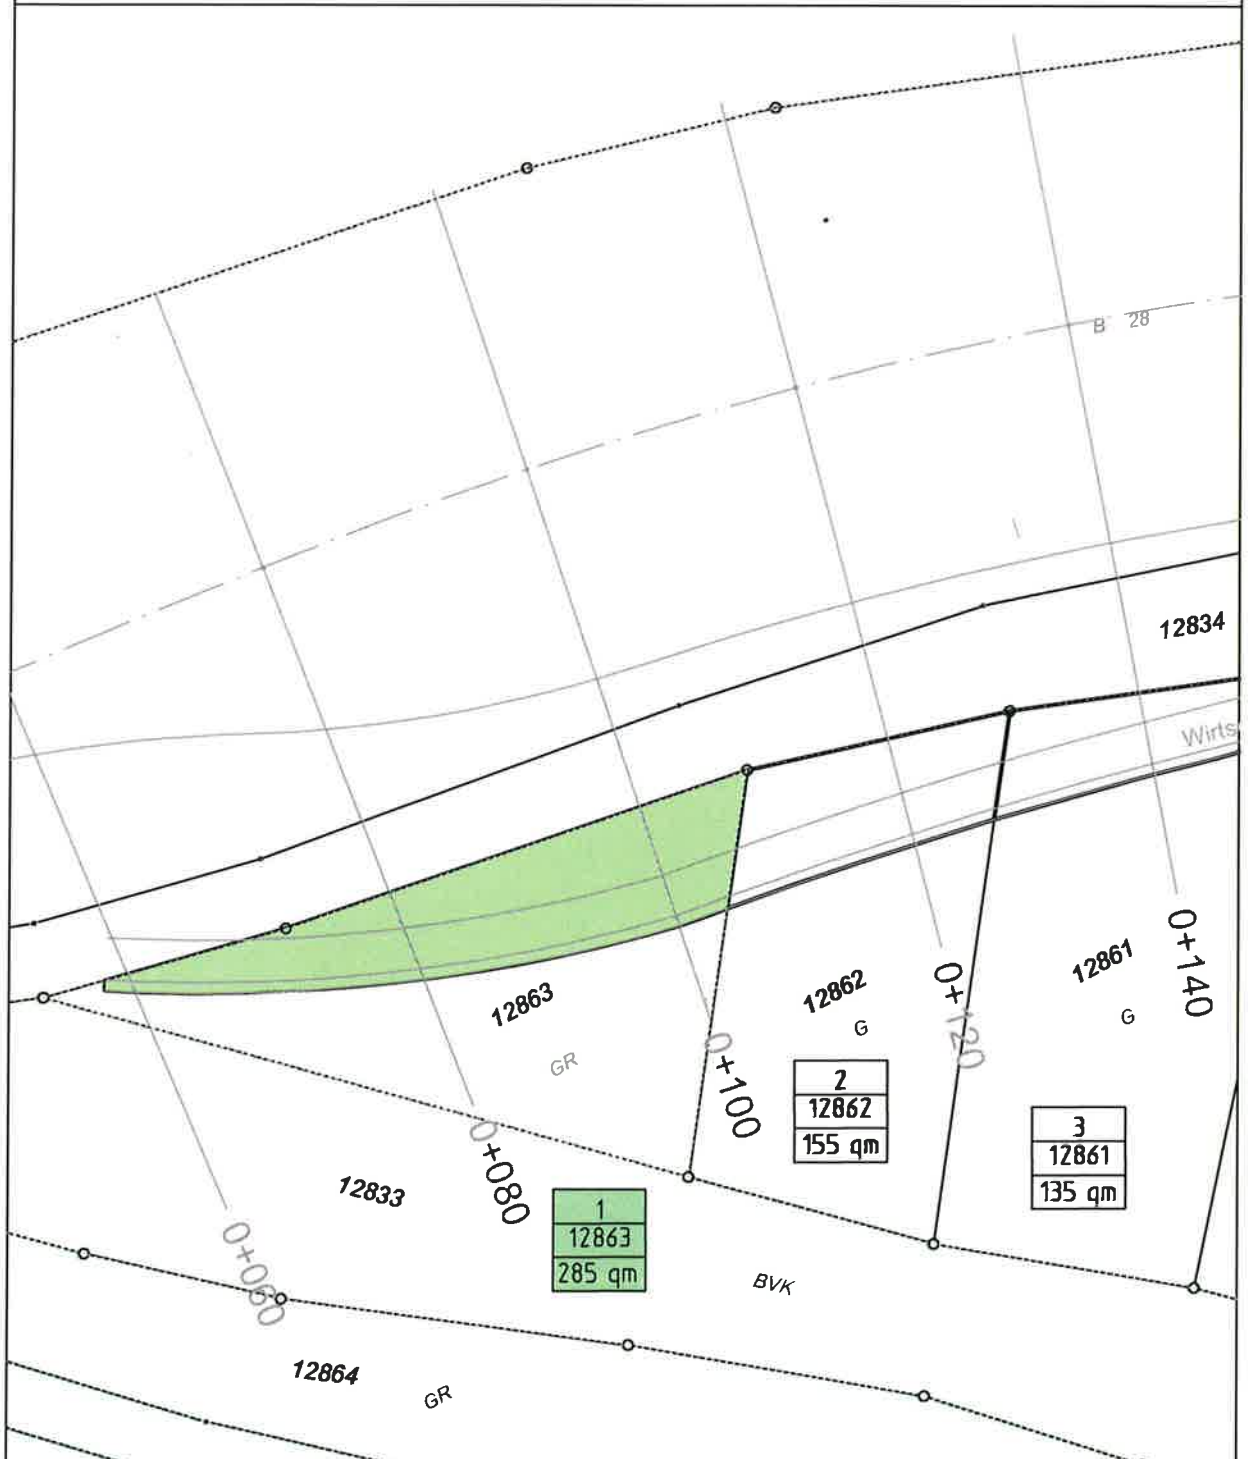
**B 28**Metzingen -Bad Urach  
Umbau der Einmündung  
B 28/Anschluss BleicheGEV-Lfd  
Nr.

1

Gemarkung: Dettingen a.d.E.

Eigentümer: Gemeinde  
Rathausplatz 1  
72581 Dettingen a.d.E.

Flurstück-Nr.: 12863

zu erwerbende  
Grundfläche ca.: 285 qmKenntnis genommen und anerkannt  
Reutlingen, den