

**LAGEPLANAUSZUG**

Maßnahme:

B 28

Metzingen -Bad Urach  
Umbau der Einmündung  
B 28/Anschluss BleicheGEV-Lfd  
Nr.

2

Gemarkung: Dettingen a.d.E.

Eigentümer:

Gemeinde

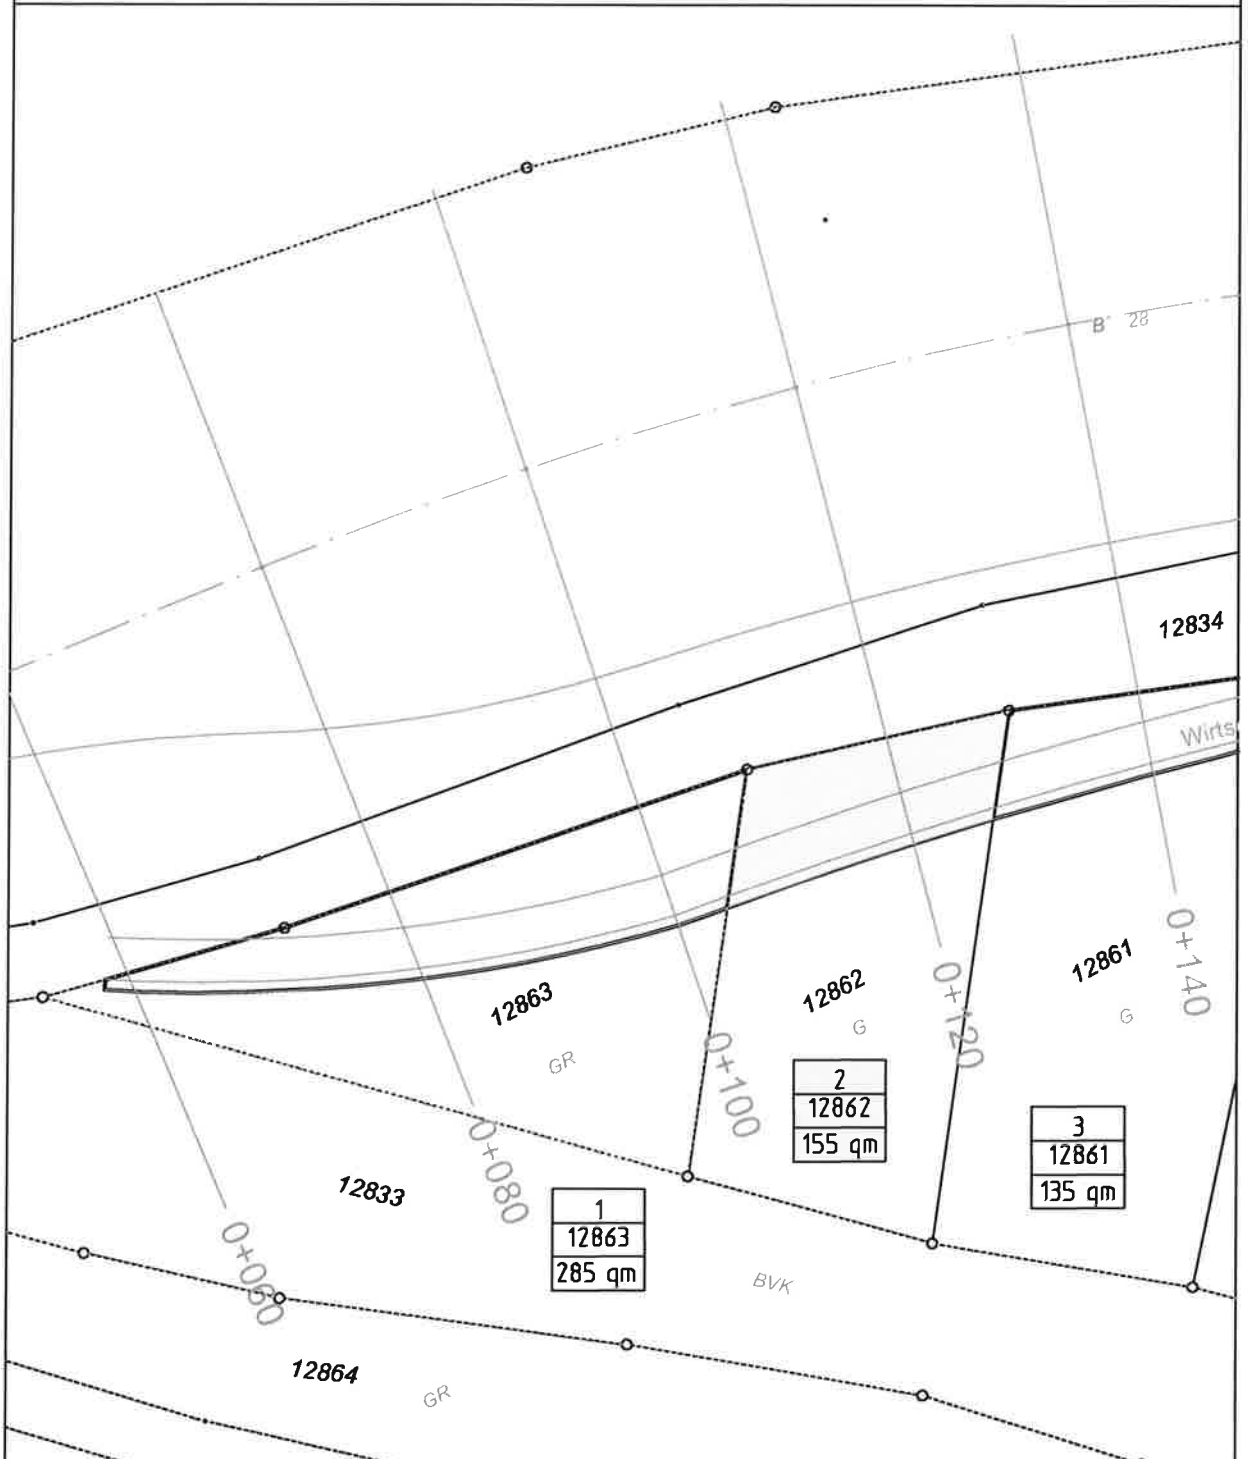
Rathausplatz 1

72581 Dettingen a.d.E.

Flurstück-Nr.: 12862

zu erwerbende

Grundfläche ca.: 155 qm

Kenntnis genommen und anerkannt  
Reutlingen, den