

LAGEPLANAUSZUG

Maßnahme:

B 28

Metzingen -Bad Urach
Umbau der Einmündung
B 28/Anschluss BleicheGEV-Lfd
Nr.

8

Gemarkung: Dettingen a.d.E.

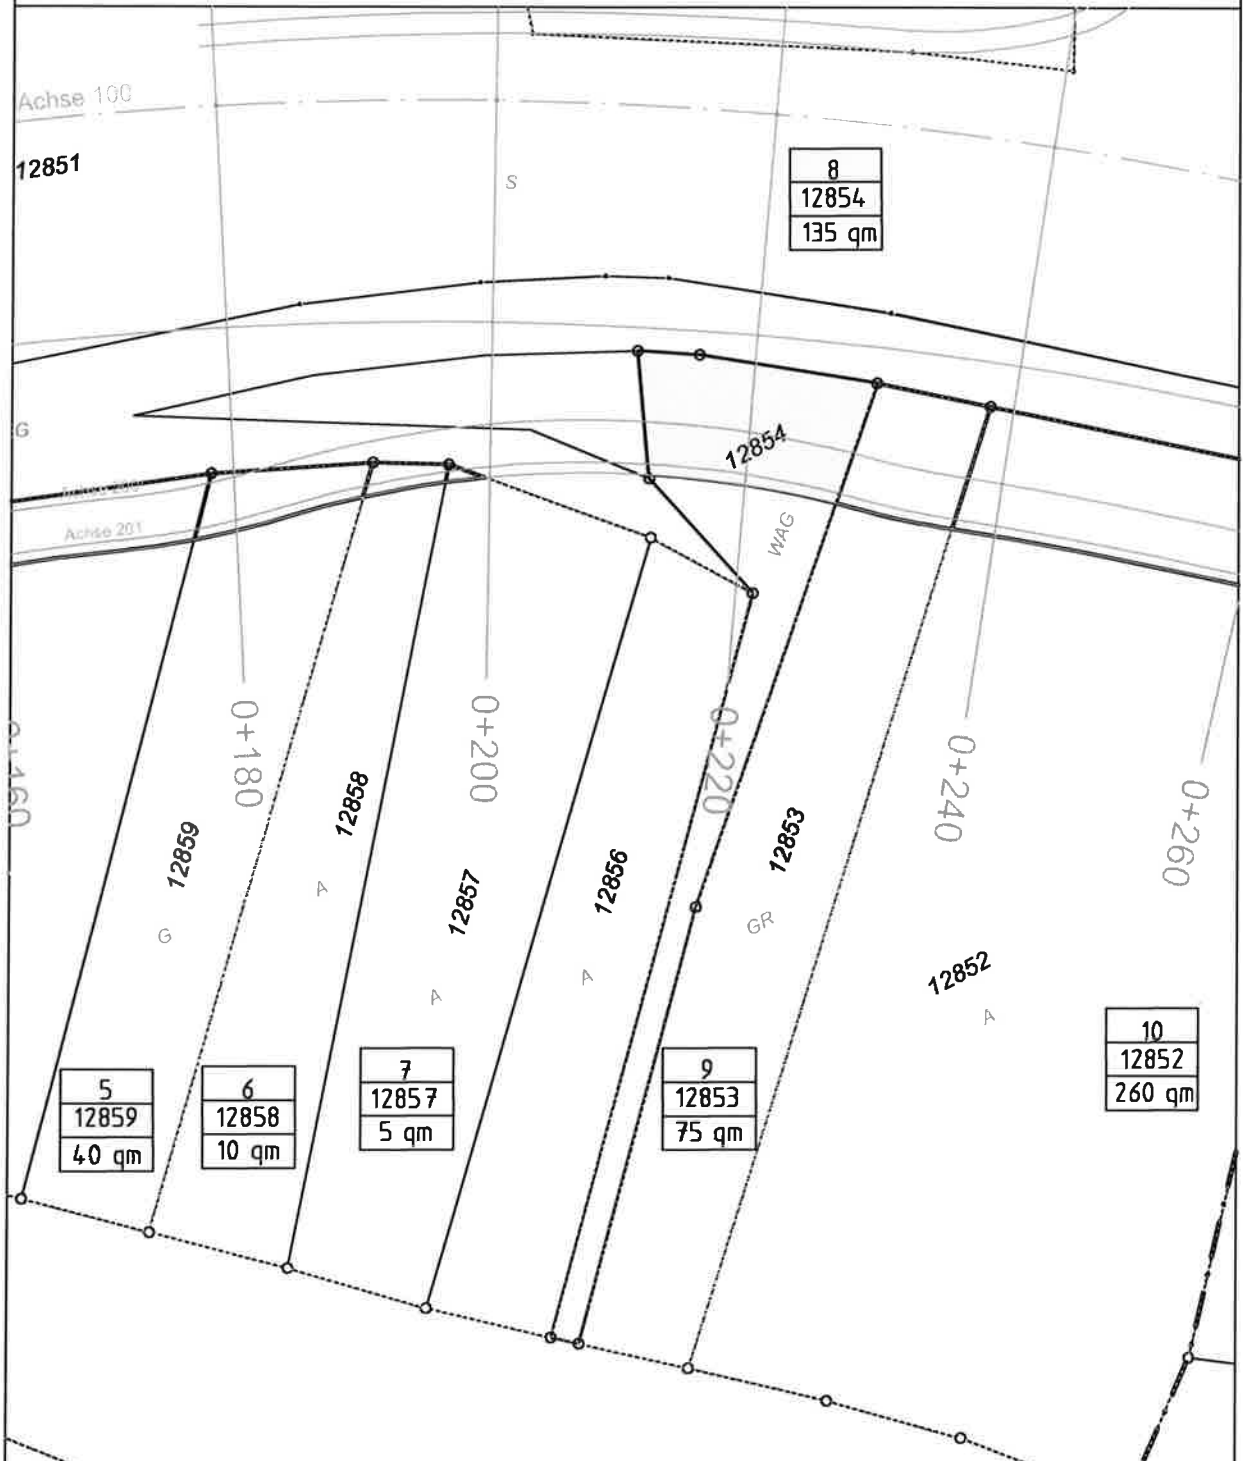
Eigentümer:

Gemeinde
Rathausplatz 1
72581 Dettingen a.d.E.

Flurstück-Nr.: 12854

zu erwerbende

Grundfläche ca.: 135 qm

Kenntnis genommen und anerkannt
Reutlingen, den