



Mühlgässle

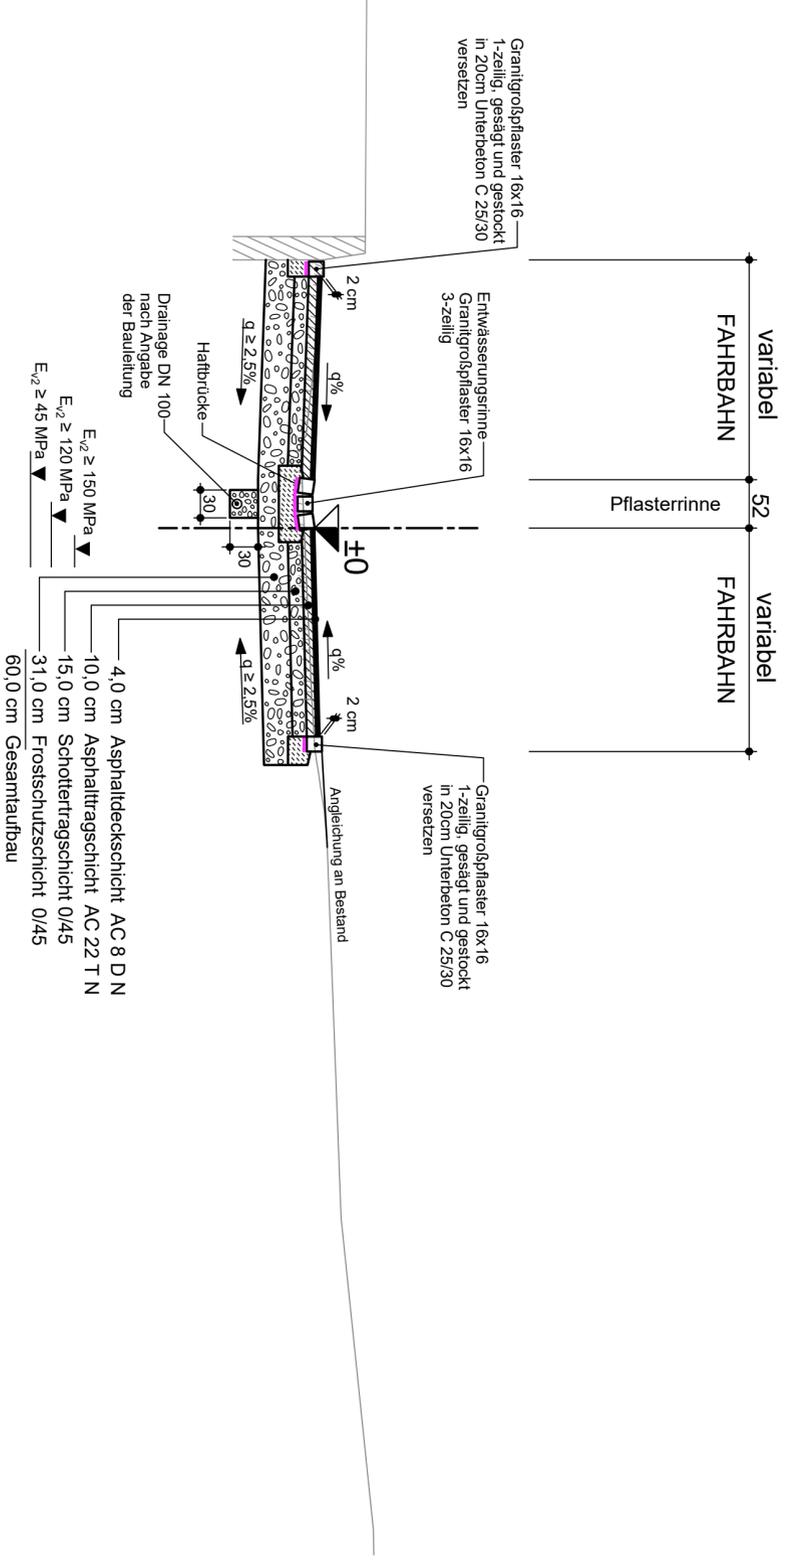


Fahrbahnaufbau nach RStO 12, Ausgabe 2012, Belastungsklasse Bk1,0, Tafel 1, Zeile 3

System 2

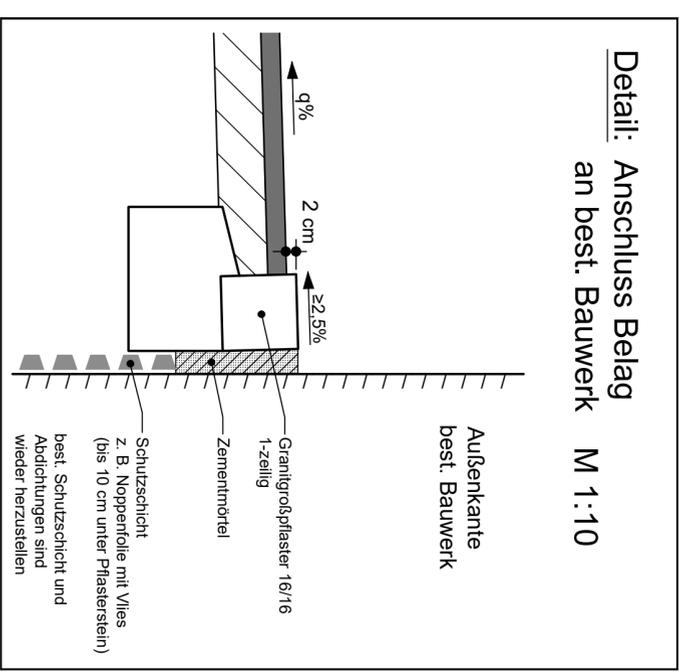

System 3

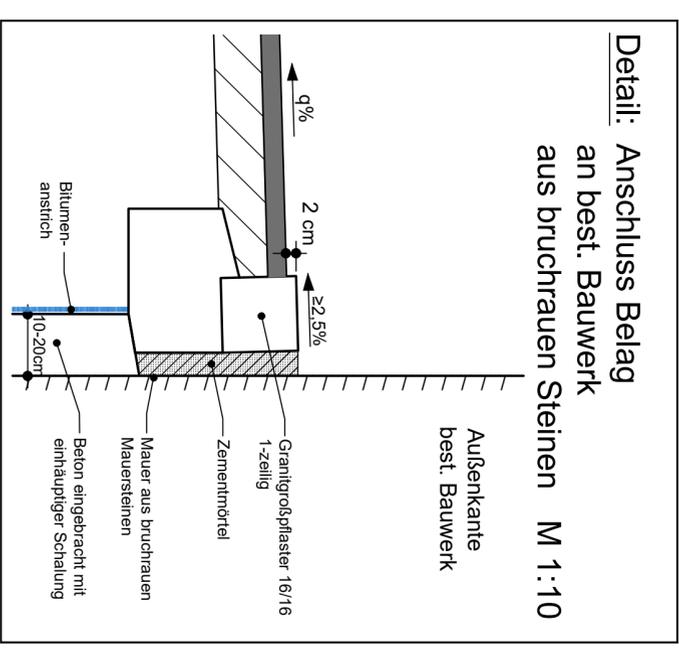

Nr.	Änderung	Datum	Zeichen

Lagesystem:	GK	Stand Kataster:	TT.MM.JJJJ
Höhensystem:	130	Bestandsvermessung:	2015 - 2019

Büro Münsingen, Max-Eyth-SträÙe 10, 72525 Münsingen,
 Telefon 07381 9398-0 · www.pirker-pfeiffer.de
 Münsingen · Reutlingen · Rotweil · Friedrichshafen · Neu-Ulm · Markt Aldorf

 pirker+pfeiffer ingenieure

Bauherr: Gemeinde Dettlingen
Bauort: Dettlingen an der Erms


6.
 Plan Nr. 10.912
 bearbeitet: Walter
 gezeichnet: Kraus

Ausbau Mühlgässle
 Entwurfsplanung
 Maßstab: 1:50
 Aufgestelll: 28.03.2019

Anerkannt:	Plangröße 96x30cm =0,29qm	Aufgestelll: 28.03.2019
------------	---------------------------	-------------------------