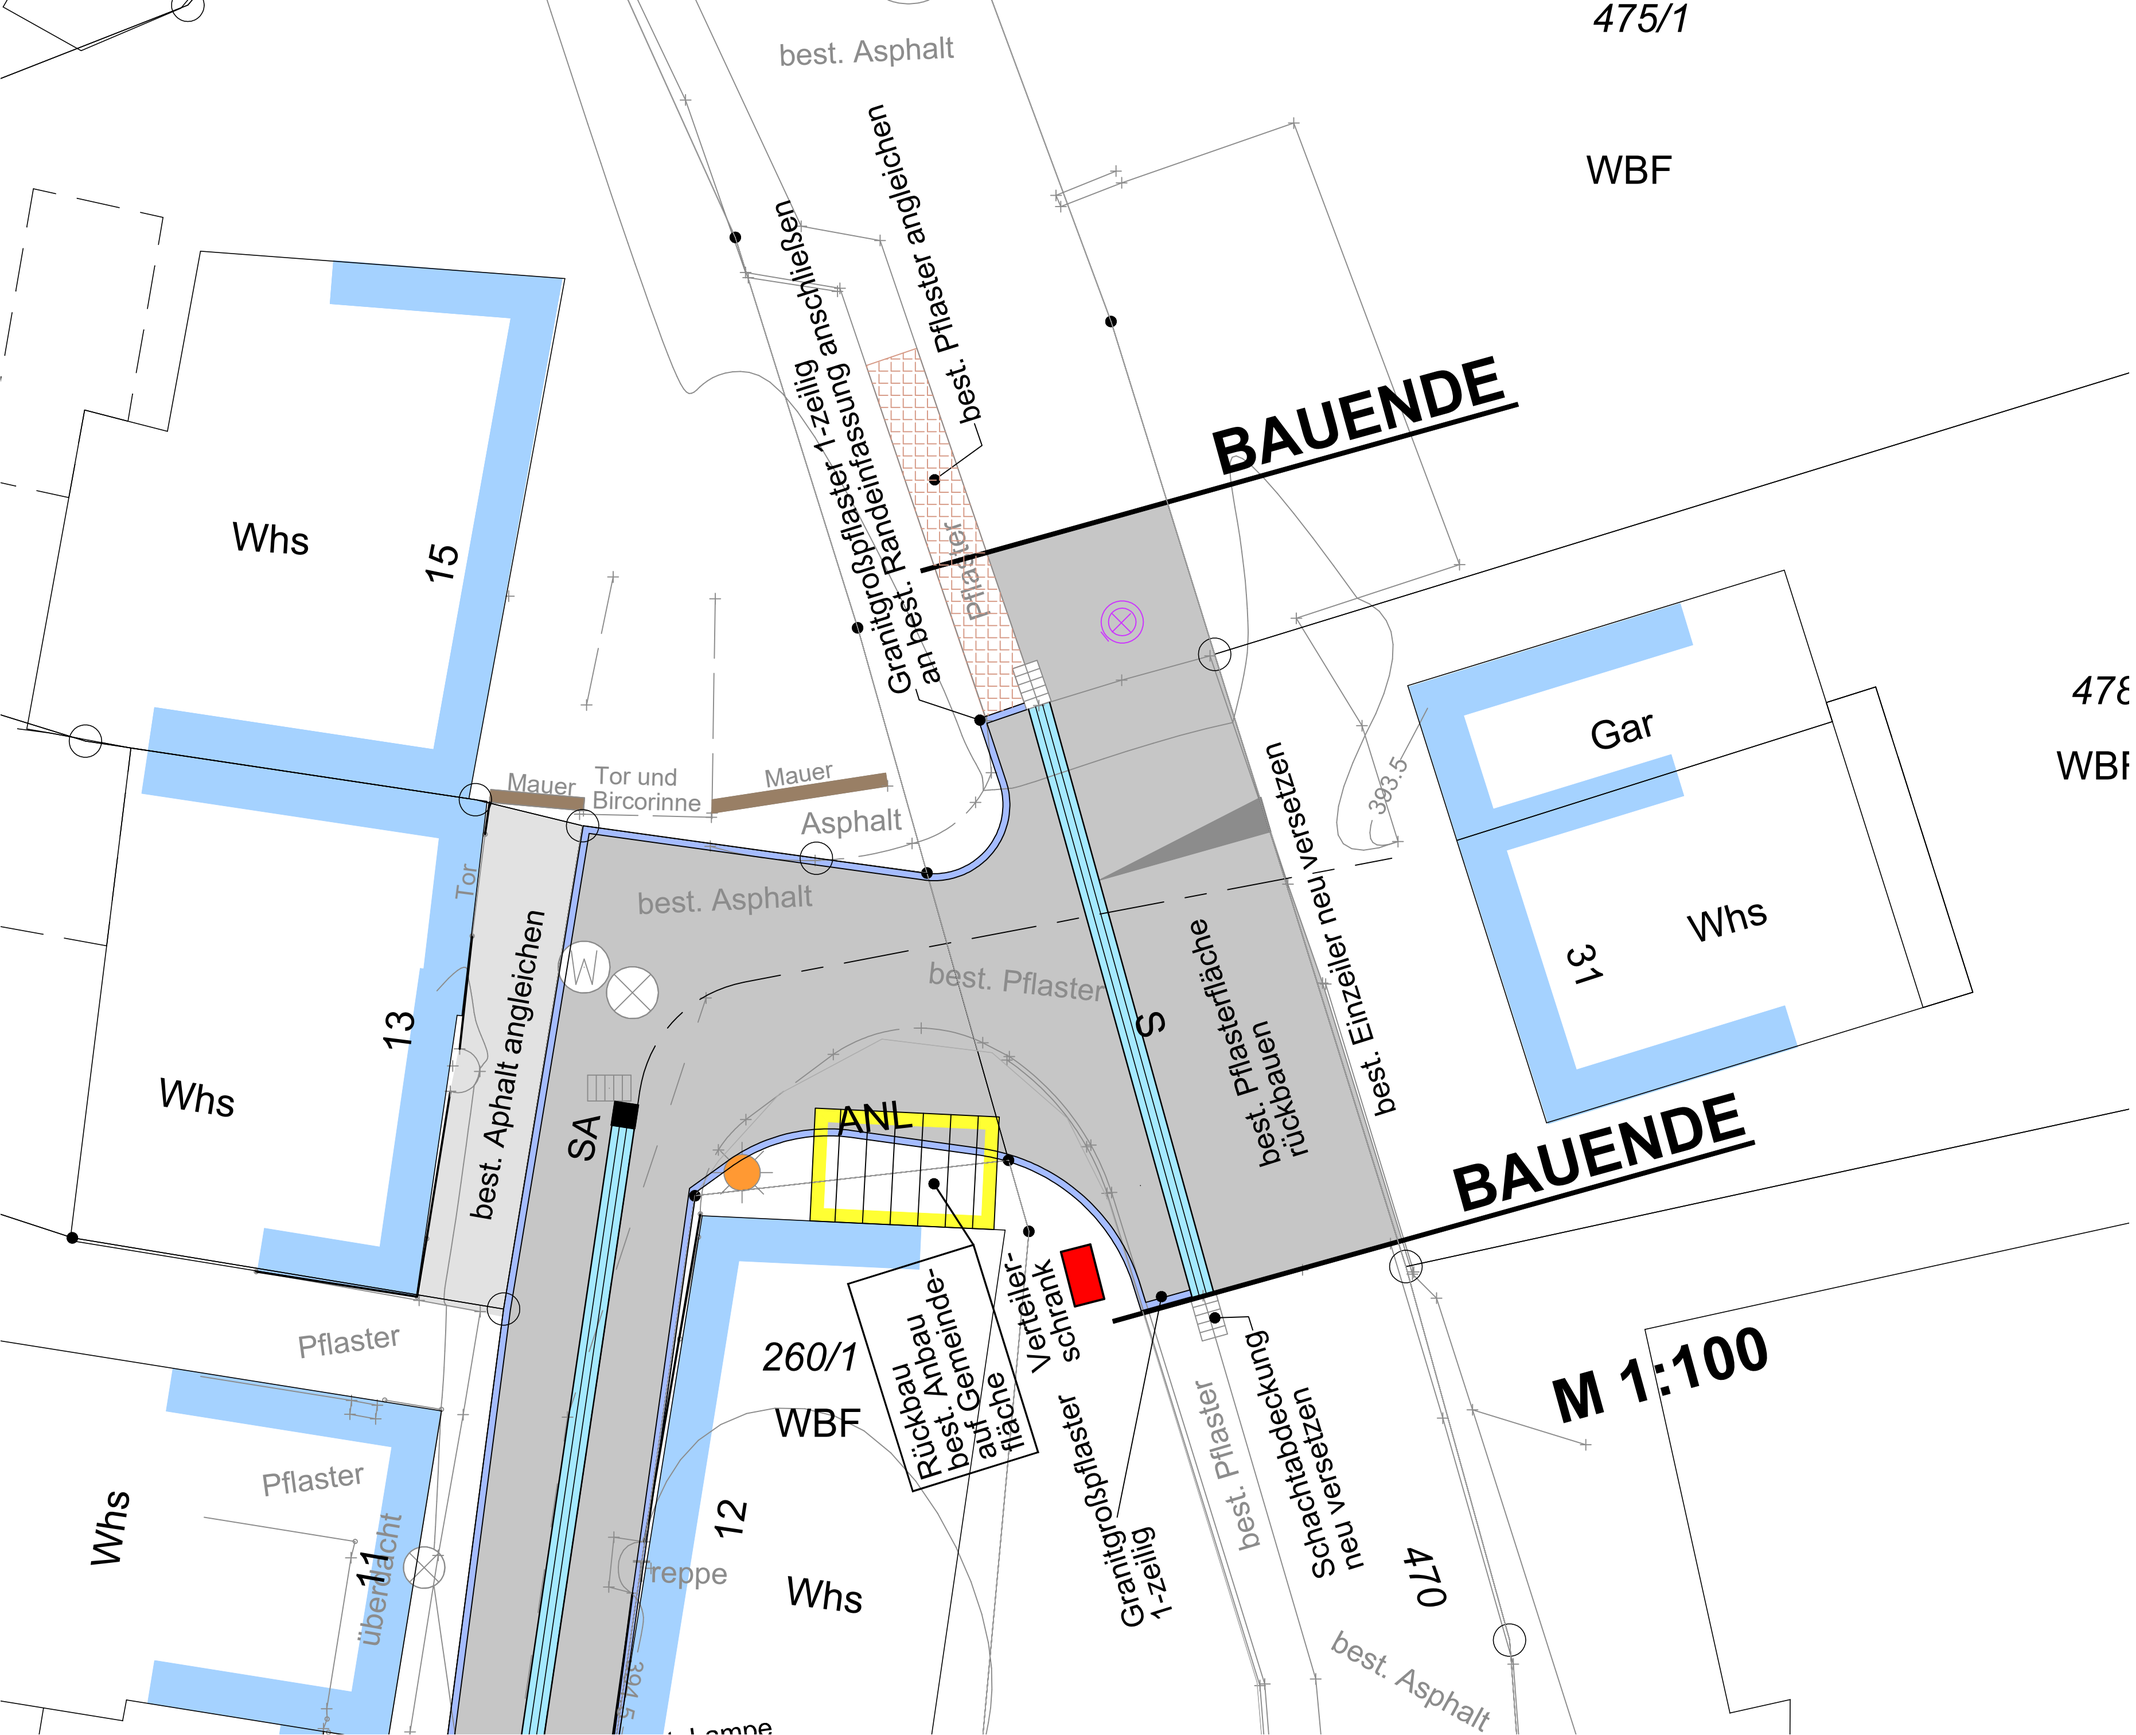
475/1
WBF
best. Asphalt
Granitgroßpflaster 1-zeilig an best. Randeinfassung anschließen
best. Pflaster angleichen
Pflaster
BAUENDE
Whs
15
Mauer
Tor und Bircorinne
Mauer
Asphalt
best. Asphalt
Tor
best. Aphalt angleichen
W
best. Pflaster
S
best. Pflasterfläche rückbauen
best. Einzeiler neu versetzen
393.5
Gar
Whs
31
478
WBF
13
Whs
SA
ANL
BAUENDE
Verteiler-schrank
Rückbau Anbau best. Gemeinde-auf fläche
260/1
WBF
Pflaster
Pflaster
Whs
11
überdacht
Treppe
12
Whs
394.5
Granitgroßpflaster 1-zeilig
best. Pflaster
Schachtabdeckung neu versetzen
470
best. Asphalt
M 1:100