



Schnitt S1

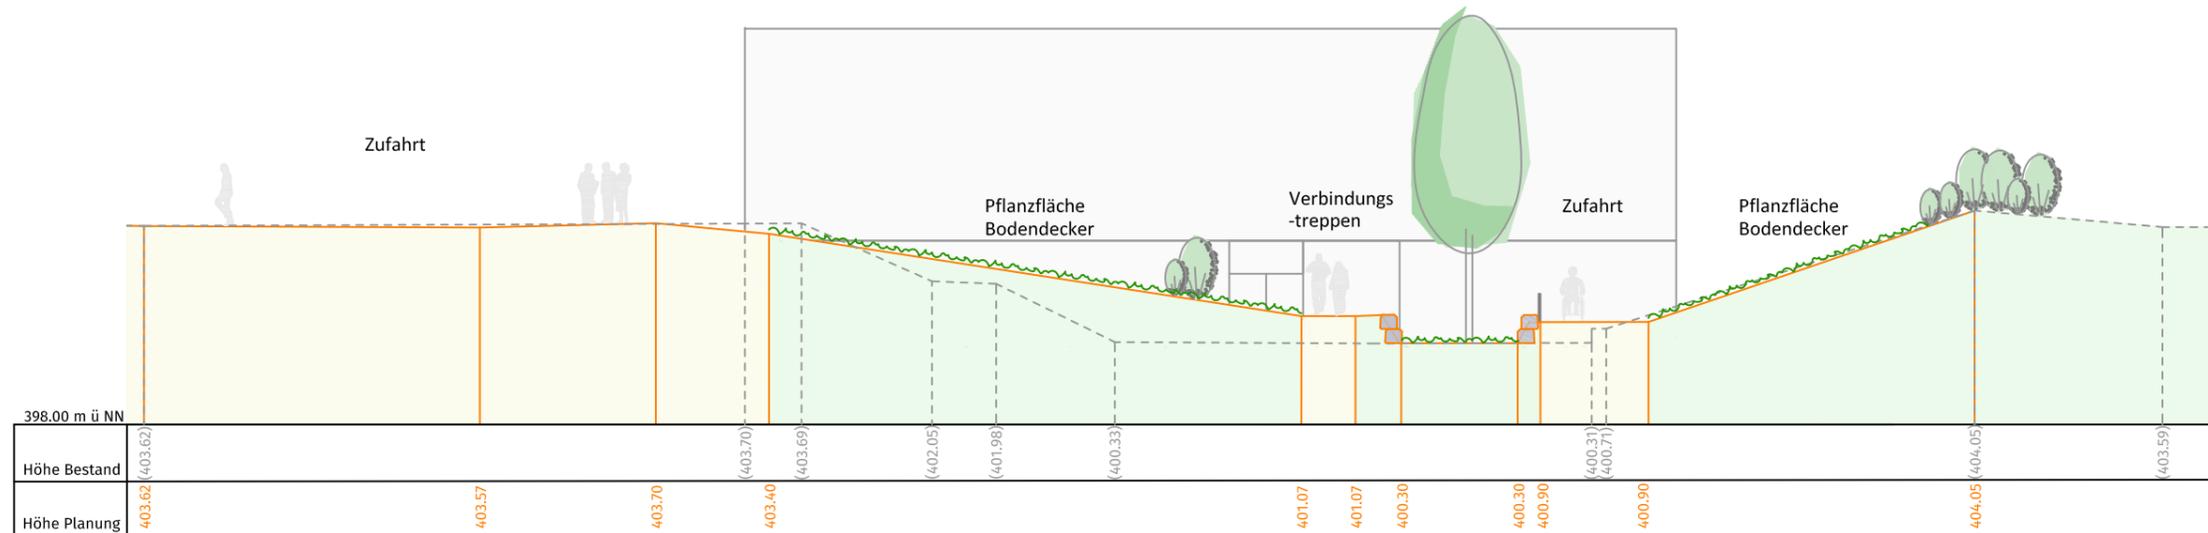

Schnitt S2

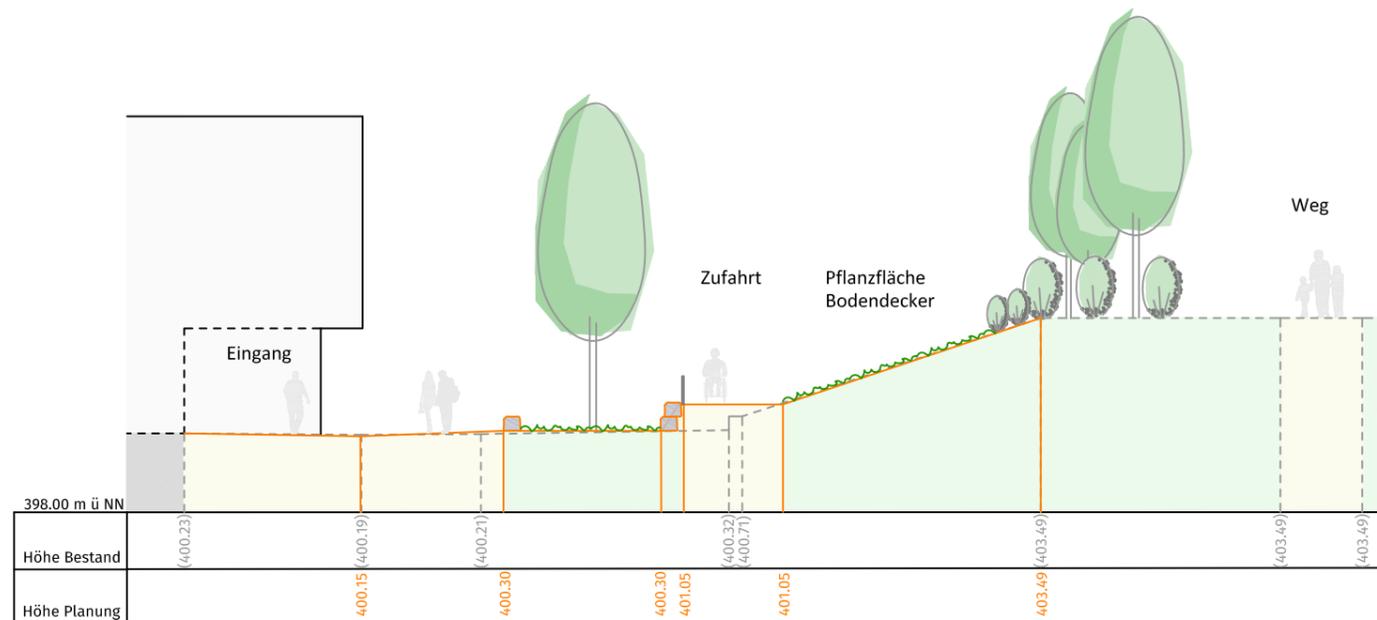

Index	Bereich	Inhalt	Datum
---	---	---	---

Die angegebenen Maße • Höhen sind von der ausführenden Firma vor Ort auf ihre Richtigkeit zu überprüfen. Eventuelle Unstimmigkeiten sind der Bauleitung unverzüglich mitzuteilen. Vervielfältigung und Weitergabe des Planinhalts, auch auszugsweise, nur mit schriftlicher Genehmigung des Bauherrn oder des Planverfassers

Gemeinde Dettingen an der Erms

72581 Dettingen an der Erms
 Dettingen
 www.dettingen-erms.de

Projekt
Um- und Neugestaltung Freianlagen Tiefhof G3 Schillerschule

Planinhalt
Vorplanung Variante 3 - Schnitte
M. 1:200

Architekt

Plangrundlage / Vermessung
 Reik Ingenieurgesellschaft mbH, 72793 Pfullingen

Anerkannt, der Bauherr
 Datum _____ Unterschrift _____

Gefertigt:
 Grafenberg
30.09.2019 / js-sf

Letzte Änderung:
 Grafenberg

Freiraumplanung Sigmund
 Landschaftsarchitekten GmbH
 Mörikestraße 35
 72661 Grafenberg
 07123 97380-0, Fax -80
 info@fp-sigmund.de