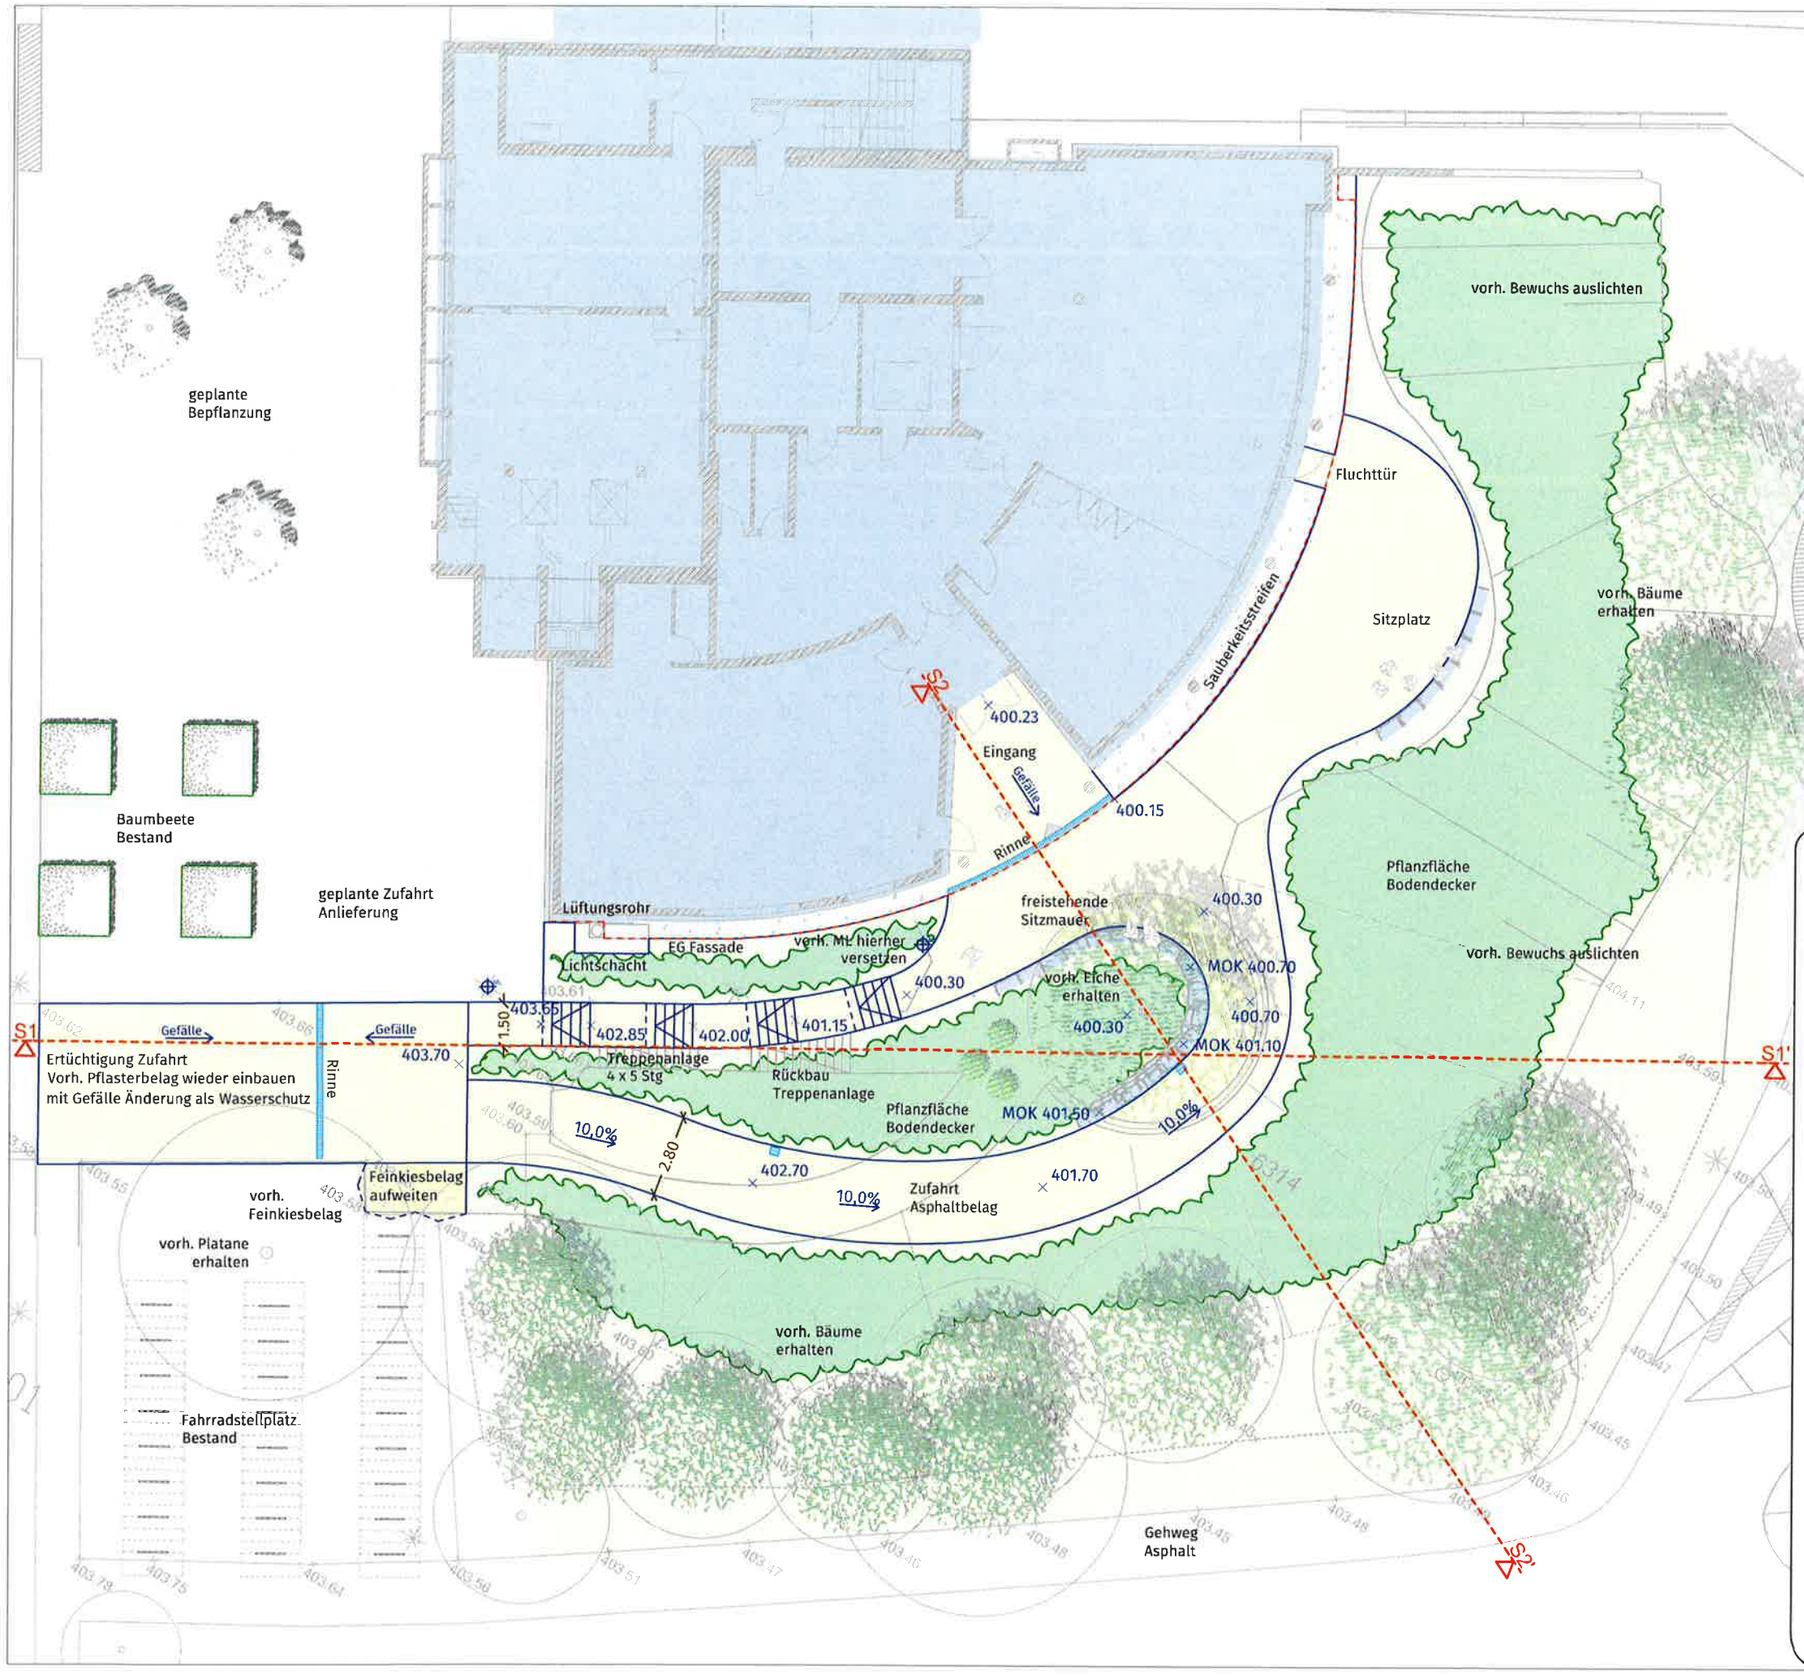

Index	Bereich	Inhalt	Datum
---	---	---	---

Die angegebenen Maße + Höhen sind von der ausführenden Firma vor Ort auf ihre Richtigkeit zu überprüfen. Eventuelle Unstimmigkeiten sind der Bauleitung unverzüglich mitzuteilen. Vervielfältigung und Weitergabe des Planinhalts, auch auszugsweise, nur mit schriftlicher Genehmigung des Bauherrn oder des Planverfassers

Gemeinde Dettingen an der Erms

72581 Dettingen an der Erms
Dettingen
www.dettingen-erms.de

Projekt
Um- und Neugestaltung Freianlagen Tiefhof G3
Schillerschule

Planinhalt
Vorplanung
Variante 2
M. 1:200

Architekt

Plangrundlage / Vermessung
Reik Ingenieurgesellschaft mbH, 72793 Pfullingen

Anerkannt, der Bauherr
Datum Unterschrift

Gefertigt:
Grafenberg
30.09.2019 / js-sf

Letzte Änderung:
Grafenberg

Freiraumplanung Sigmund
Freiraumplanung Sigmund
Landschaftsarchitekten GmbH
Mörikestraße 35
72661 Grafenberg
07123 97380-0, Fax -80
info@fp-sigmund.de