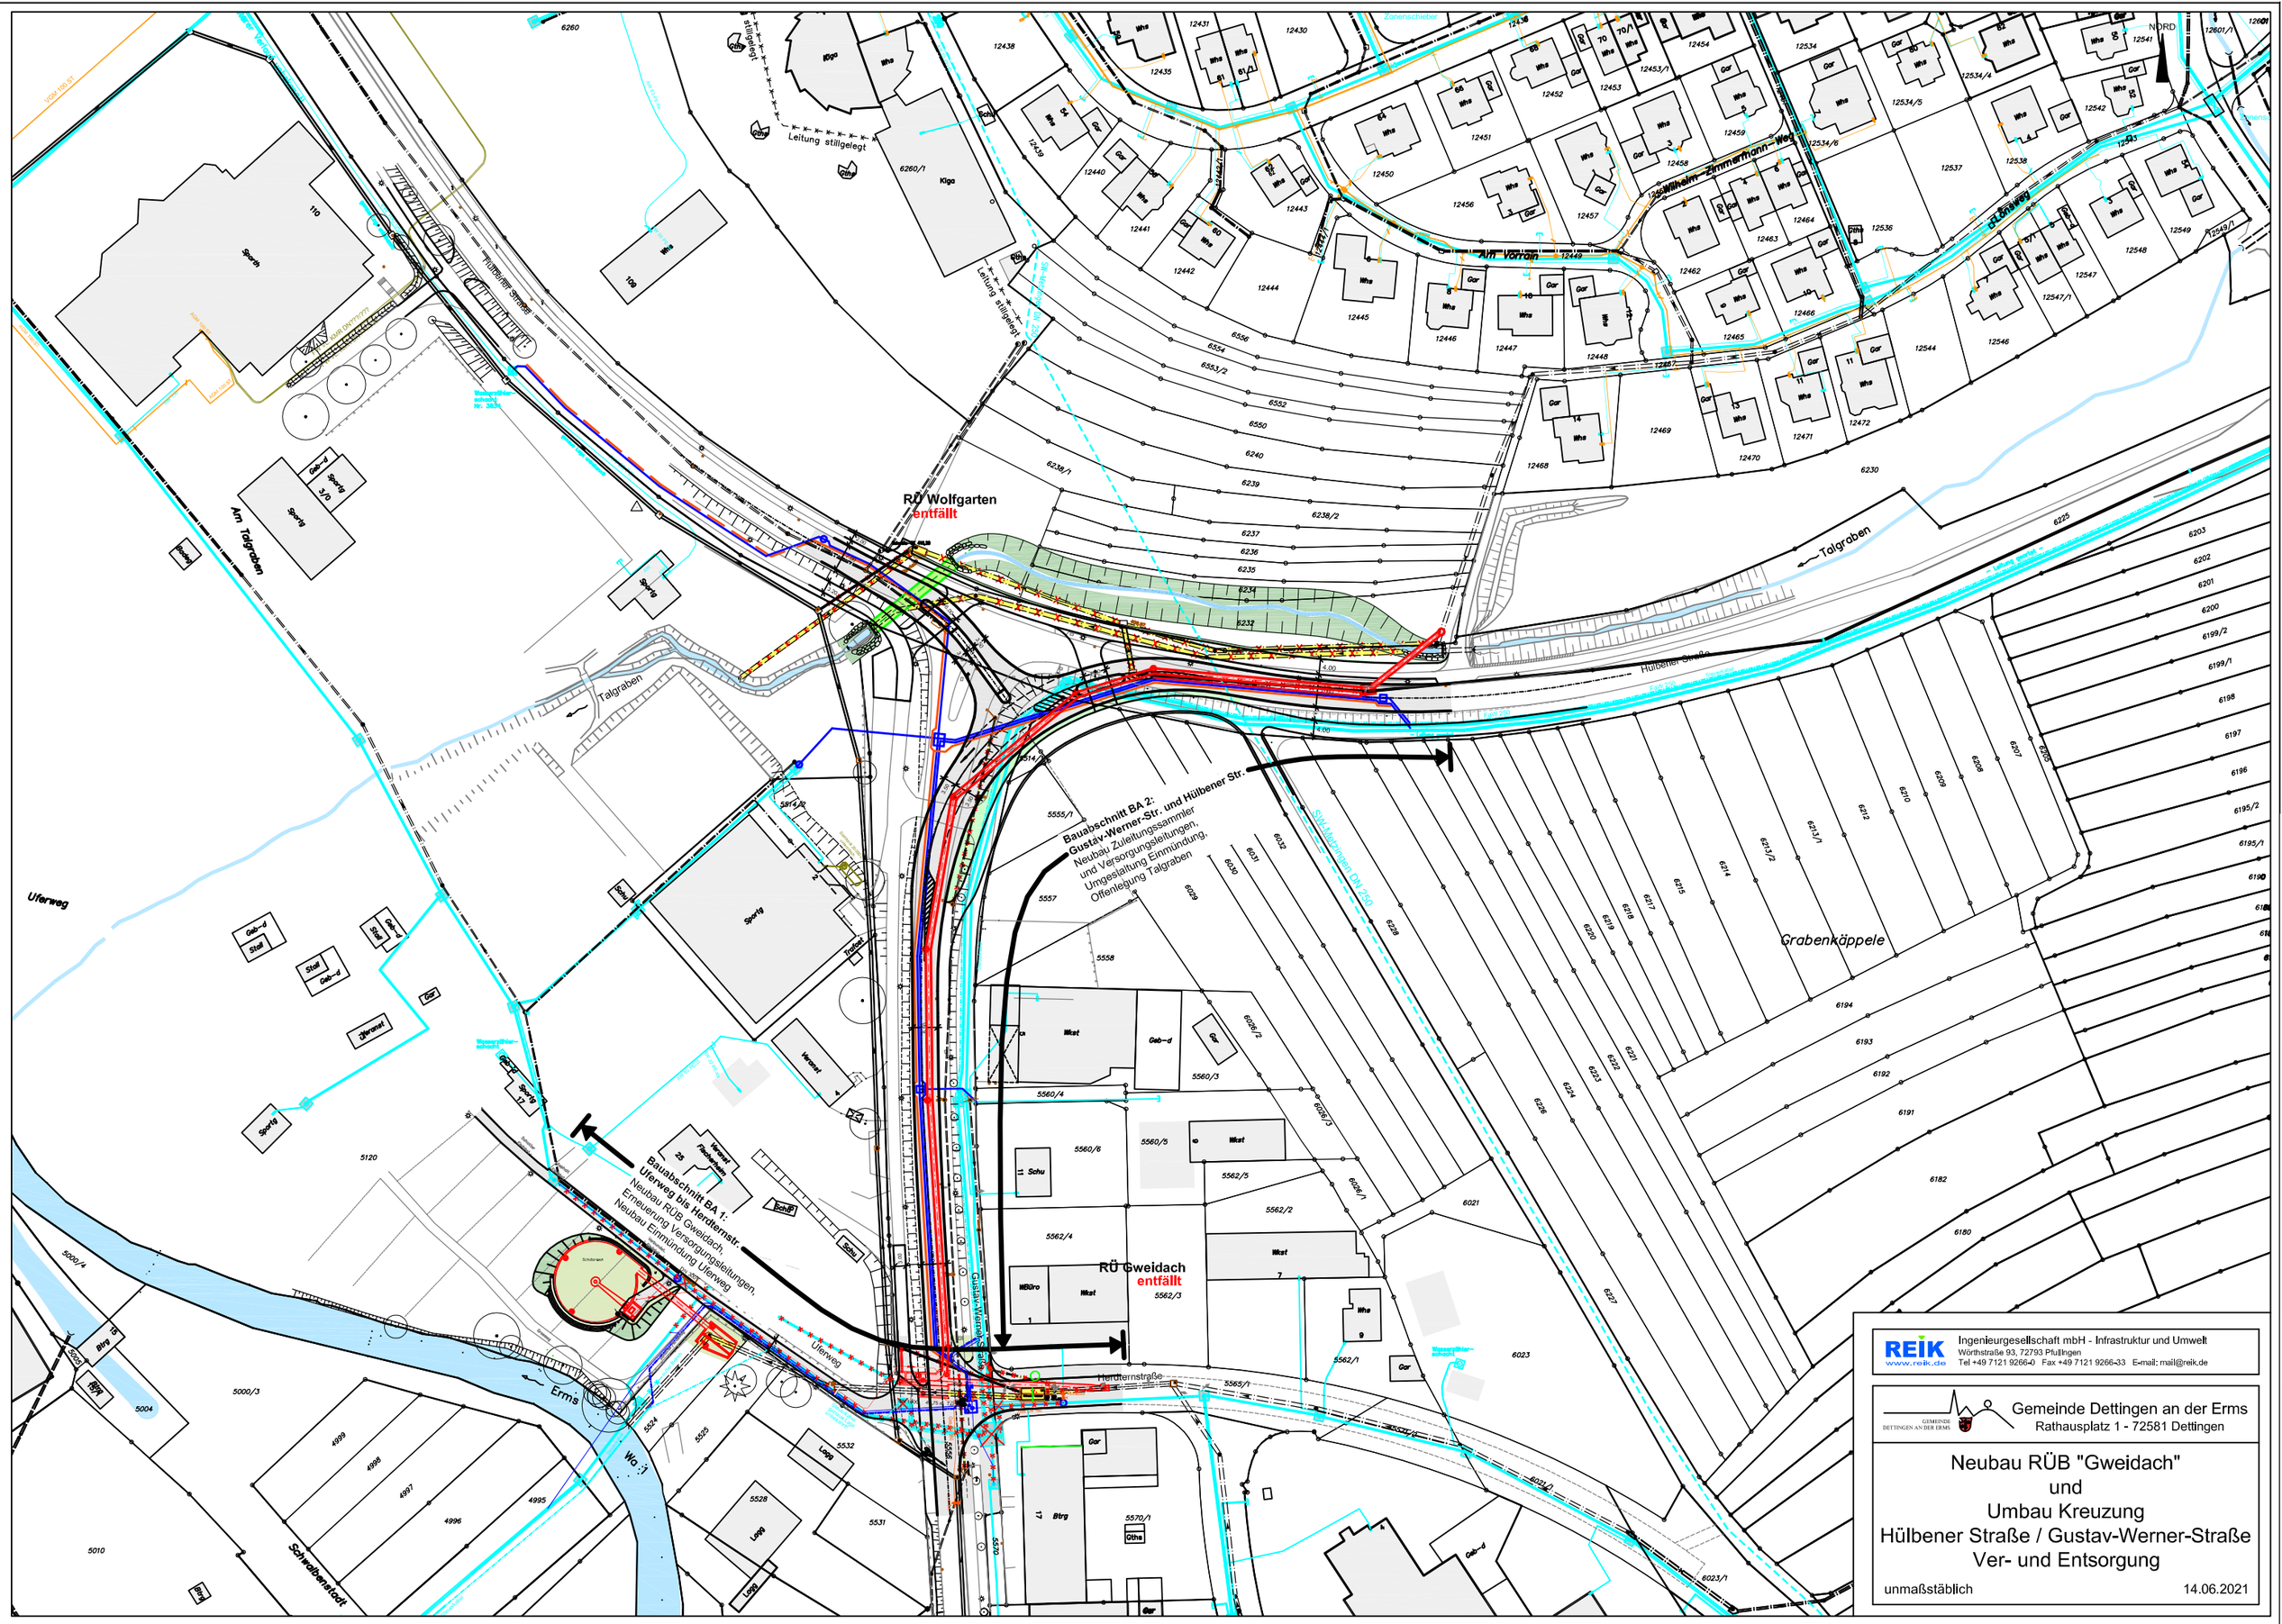

REIK
www.reik.de

Ingenieurgesellschaft mbH - Infrastruktur und Umwelt
Wörthstraße 93, 72793 Pfullingen
Tel +49 7121 9266-0 Fax +49 7121 9266-33 E-mail: mail@reik.de

GEMEINDE DETTINGEN AN DER ERMS

Gemeinde Dettingen an der Erms
Rathausplatz 1 - 72581 Dettingen

Neubau RÜB "Gweidach" und Umbau Kreuzung Hülbener Straße / Gustav-Werner-Straße Ver- und Entsorgung

unmaßstäblich

14.06.2021