


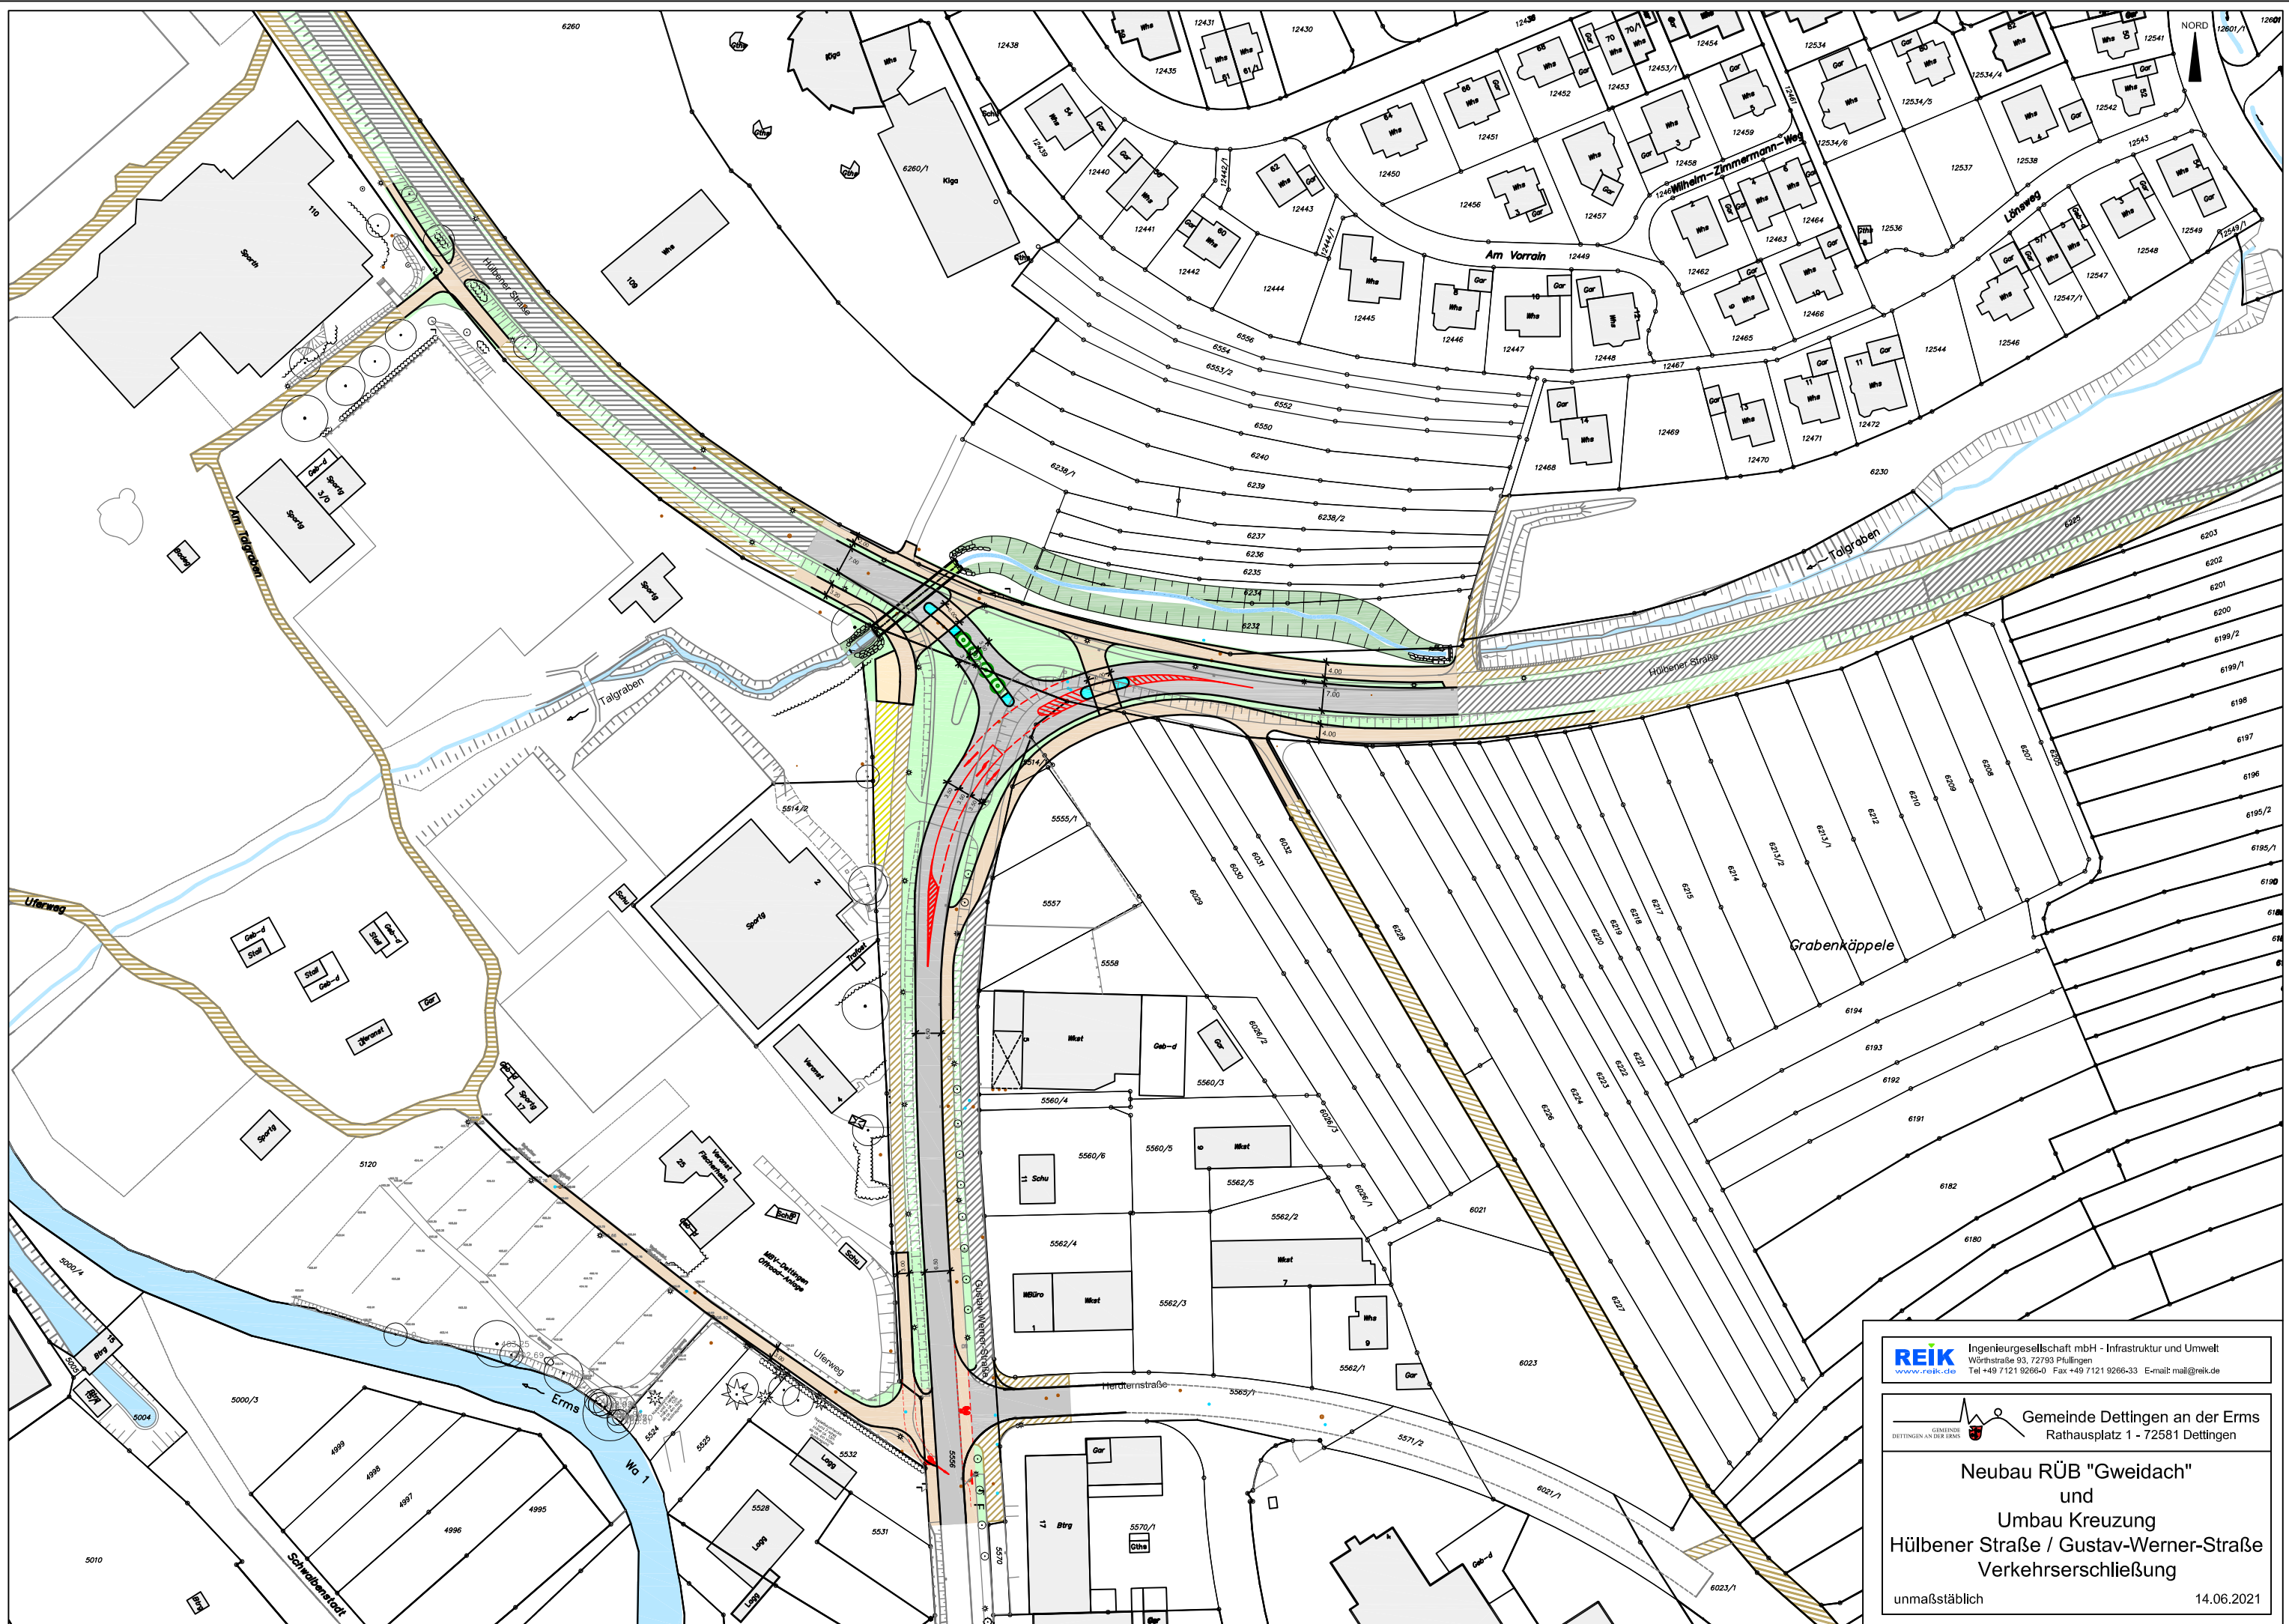



Ingenieurgesellschaft mbH - Infrastruktur und Umwelt
Würthstraße 93, 72793 Pfullingen
Tel +49 7121 9266-0 Fax +49 7121 9266-33 E-mail: mail@reik.de



GEMEINSCHAFT
DETTINGEN AN DER ERMS

Gemeinde Dettingen an der Erms
Rathausplatz 1 - 72581 Dettingen

Neubau RÜB "Gweidach"
und
Umbau Kreuzung
Hülbenstraße / Gustav-Werner-Straße
Verkehrerschließung

unmaßstäblich 14.06.2021