


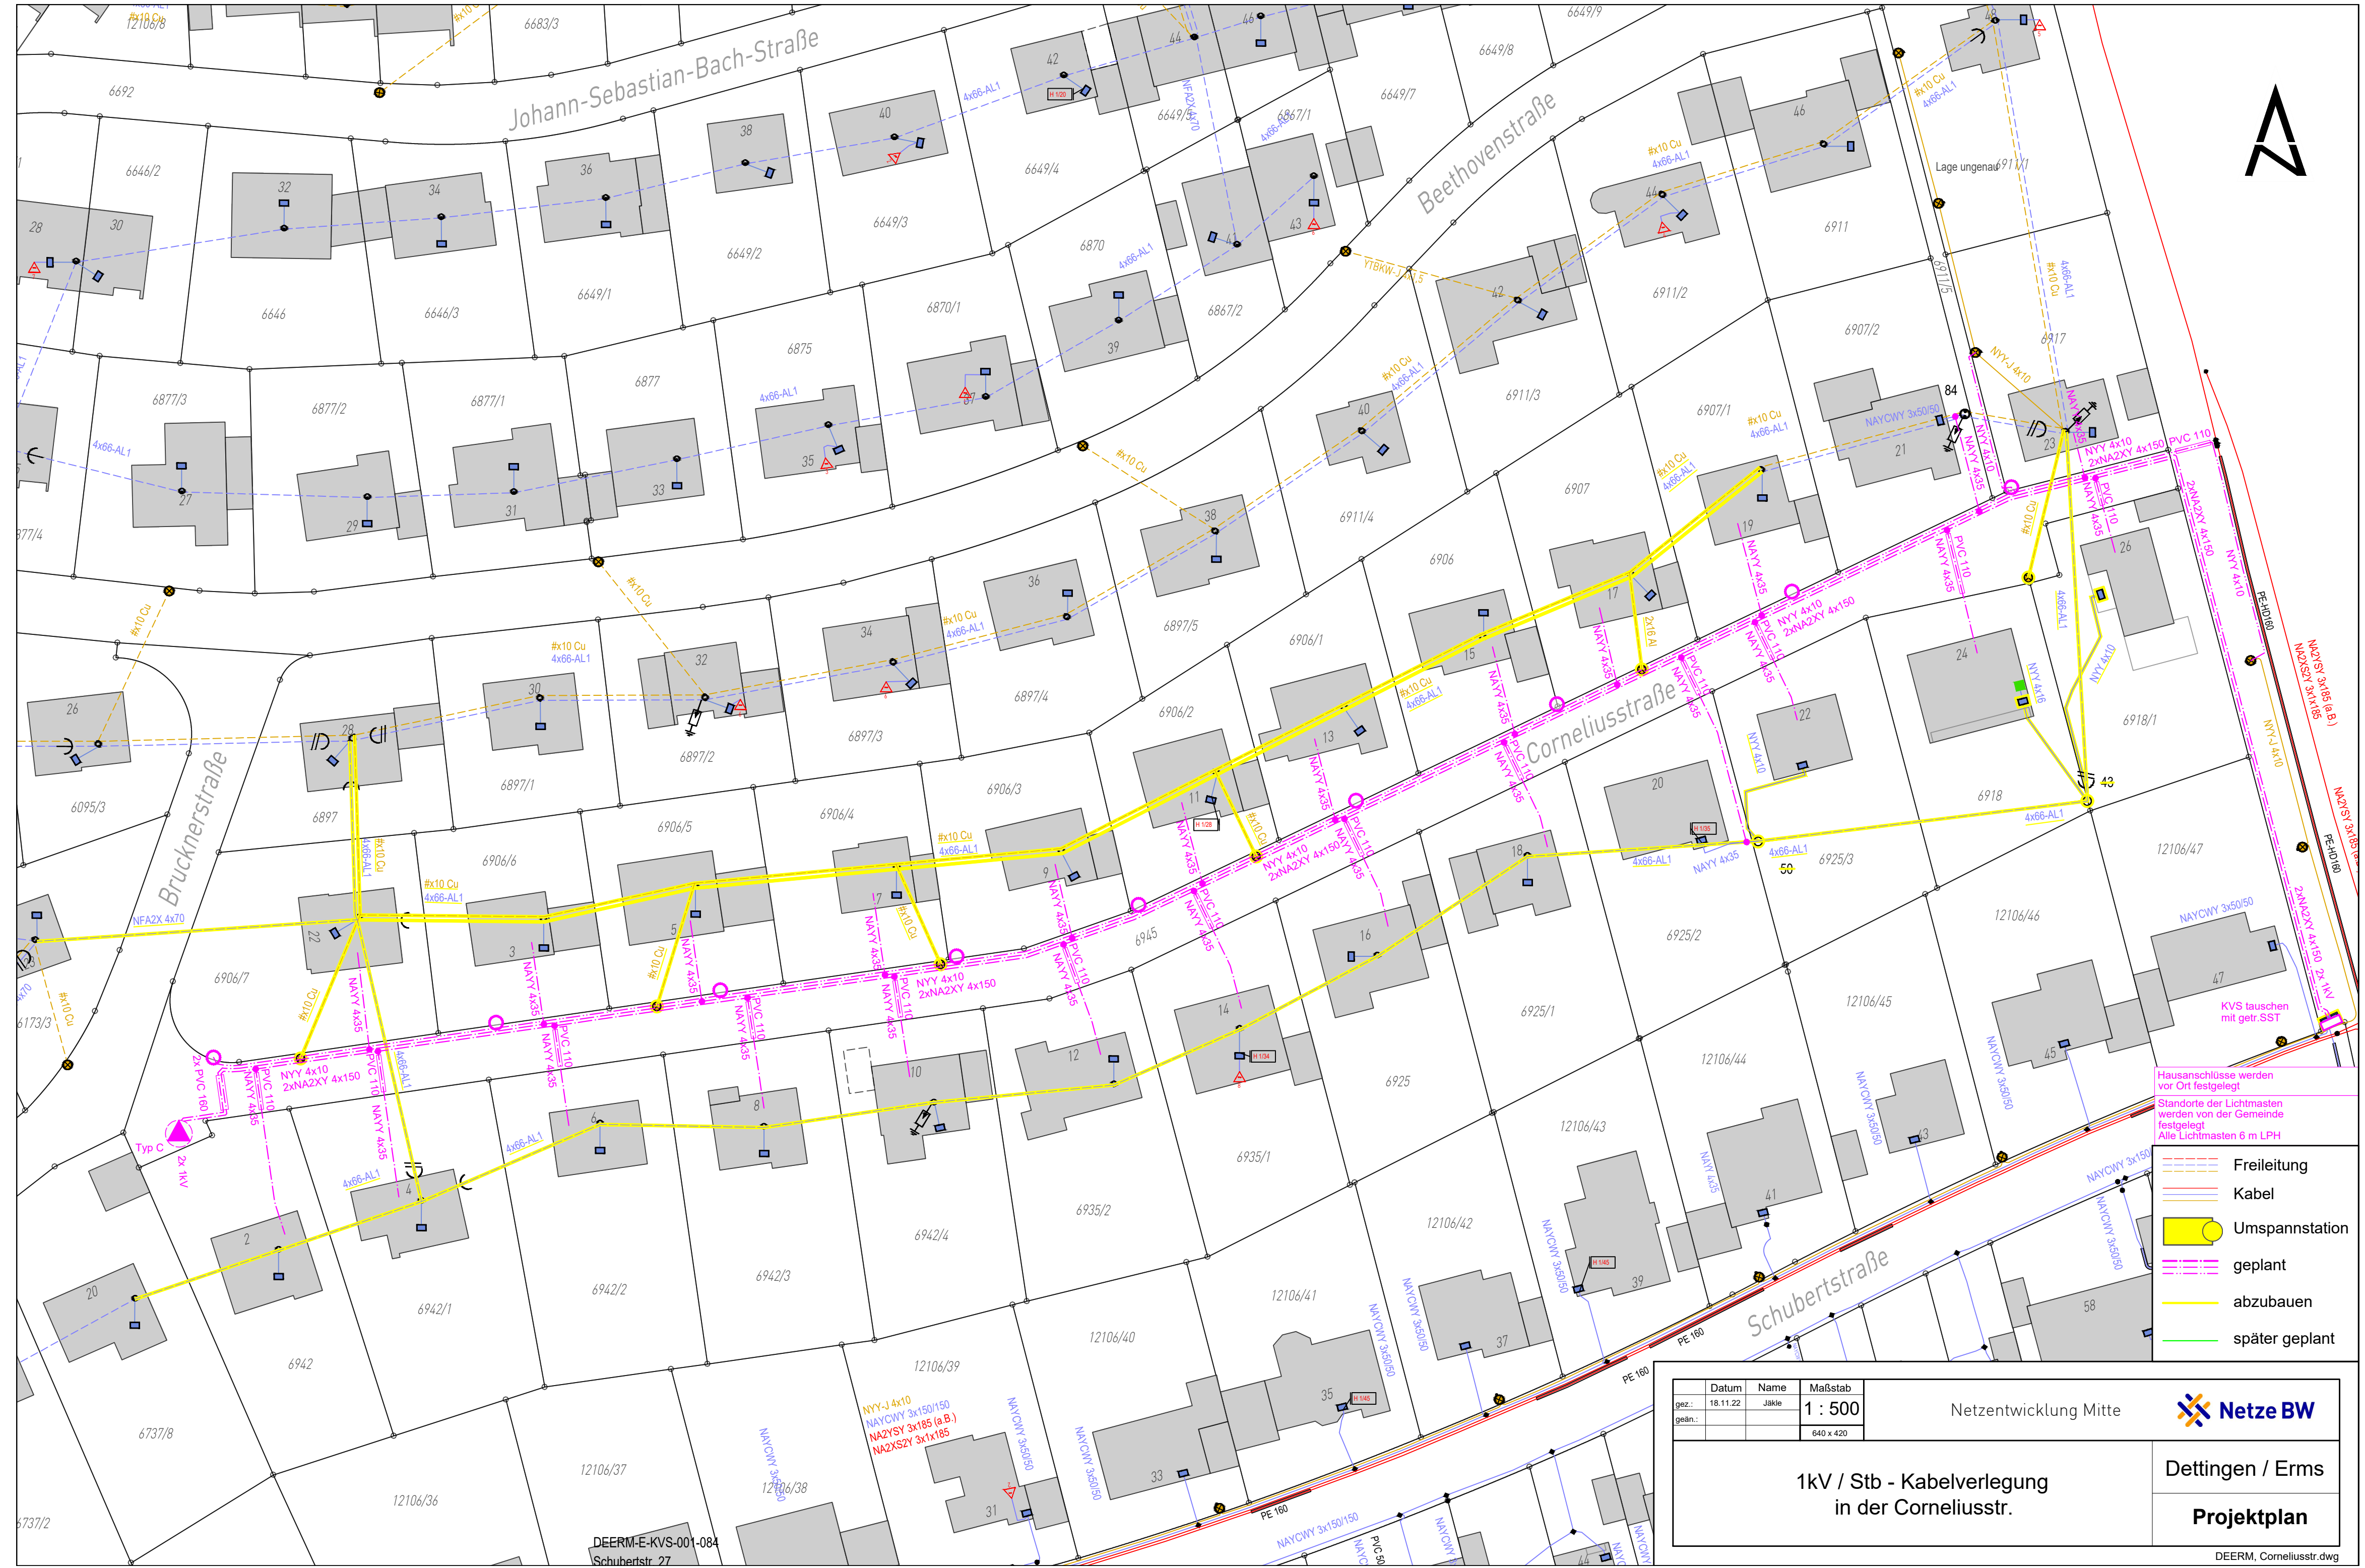

Hausanschlüsse werden vor Ort festgelegt
Standorte der Lichtmasten werden von der Gemeinde festgelegt
Alle Lichtmasten 6 m LPH

- Freileitung
- Kabel
- Umspannstation
- geplant
- abzubauen
- später geplant

Datum	Name	Maßstab
18.11.22	Jähle	1 : 500
geän.:		640 x 420

Netzentwicklung Mitte



1kV / Stb - Kabelverlegung
in der Corneliusstr.

Dettingen / Erms

Projektplan

DEERM-E-KVS-001-084
Schubertstr. 27