


Bestandsaufnahme Straße durch die Gemeinde Dettingen an der Erms (Hr. Kniele)
(Aufnahme mit GPS, daher Höhen nicht zuverlässig)
Plan 2: Stationierung 0+ 775 bis 1+ 275
Gemarkung Dettingen an der Erms


- Plan 2: Leitplanken enthalten:
nein
- bestehende Straße
- Zustandsbericht, 2 ab 0+ 996 bis 0+ 999, 3 ab 1+ 073 bis 1+ 190
- Felsinform: steile Böschung H=3m, loses Gestein 1+ 173 bis 1+ 240
Felsinformation steile Böschung, loses Gestein 1+ 240 bis 1+ 275
- Natura 2000, Vogelschutzgebiet
gesamter Abschnitt Plan 2
- Natura 2000, FFH-Gebiet (Fauna-Flora-Habitat)
(ab Station 0+ 950,0 bis 4+ 048 Hülben)
- Naturschutzgebiet
(ab Station 0+ 950,0 bis 1+ 508,0)
- Waldbiotop §30a LWaldG
- Biotop Offenlandkartierung §33 NatSchG BW
- FFH-Mähwiese (Natura 2000, § 33 NatSchG BW)

Stand: 18.04.2023

REIK Ingenieurgesellschaft mbH - Infrastruktur und Umwelt
Wörthstraße 93, 72793 Pflüdingen
Tel +49 7121 9266-0 Fax +49 7121 9266-33 E-mail: mail@reik.de

GEMEINDE
DETTINGEN AN DER ERMS  **Gemeinde Dettingen an der Erms**
Rathausplatz 1 - 72581 Dettingen

"Gemeindeverbindungsstraße Dettingen - Hülben"		Anlage-Nr.:	X.X
Machbarkeitsstudie Sanierung		Maßstab:	1 : 500
Lageplan 2 von 6		Plan-Größe:	132,0 cm x 59,4 cm
bearbeitet	18.04.2023	Datum	Name
gezeichnet	18.04.2023	Ko/Schn	
geprüft	18.04.2023	Bessel	
Anerkamt: Dettingen an der Erms,		Planänderung	Datum
a			
b			
c			
d			

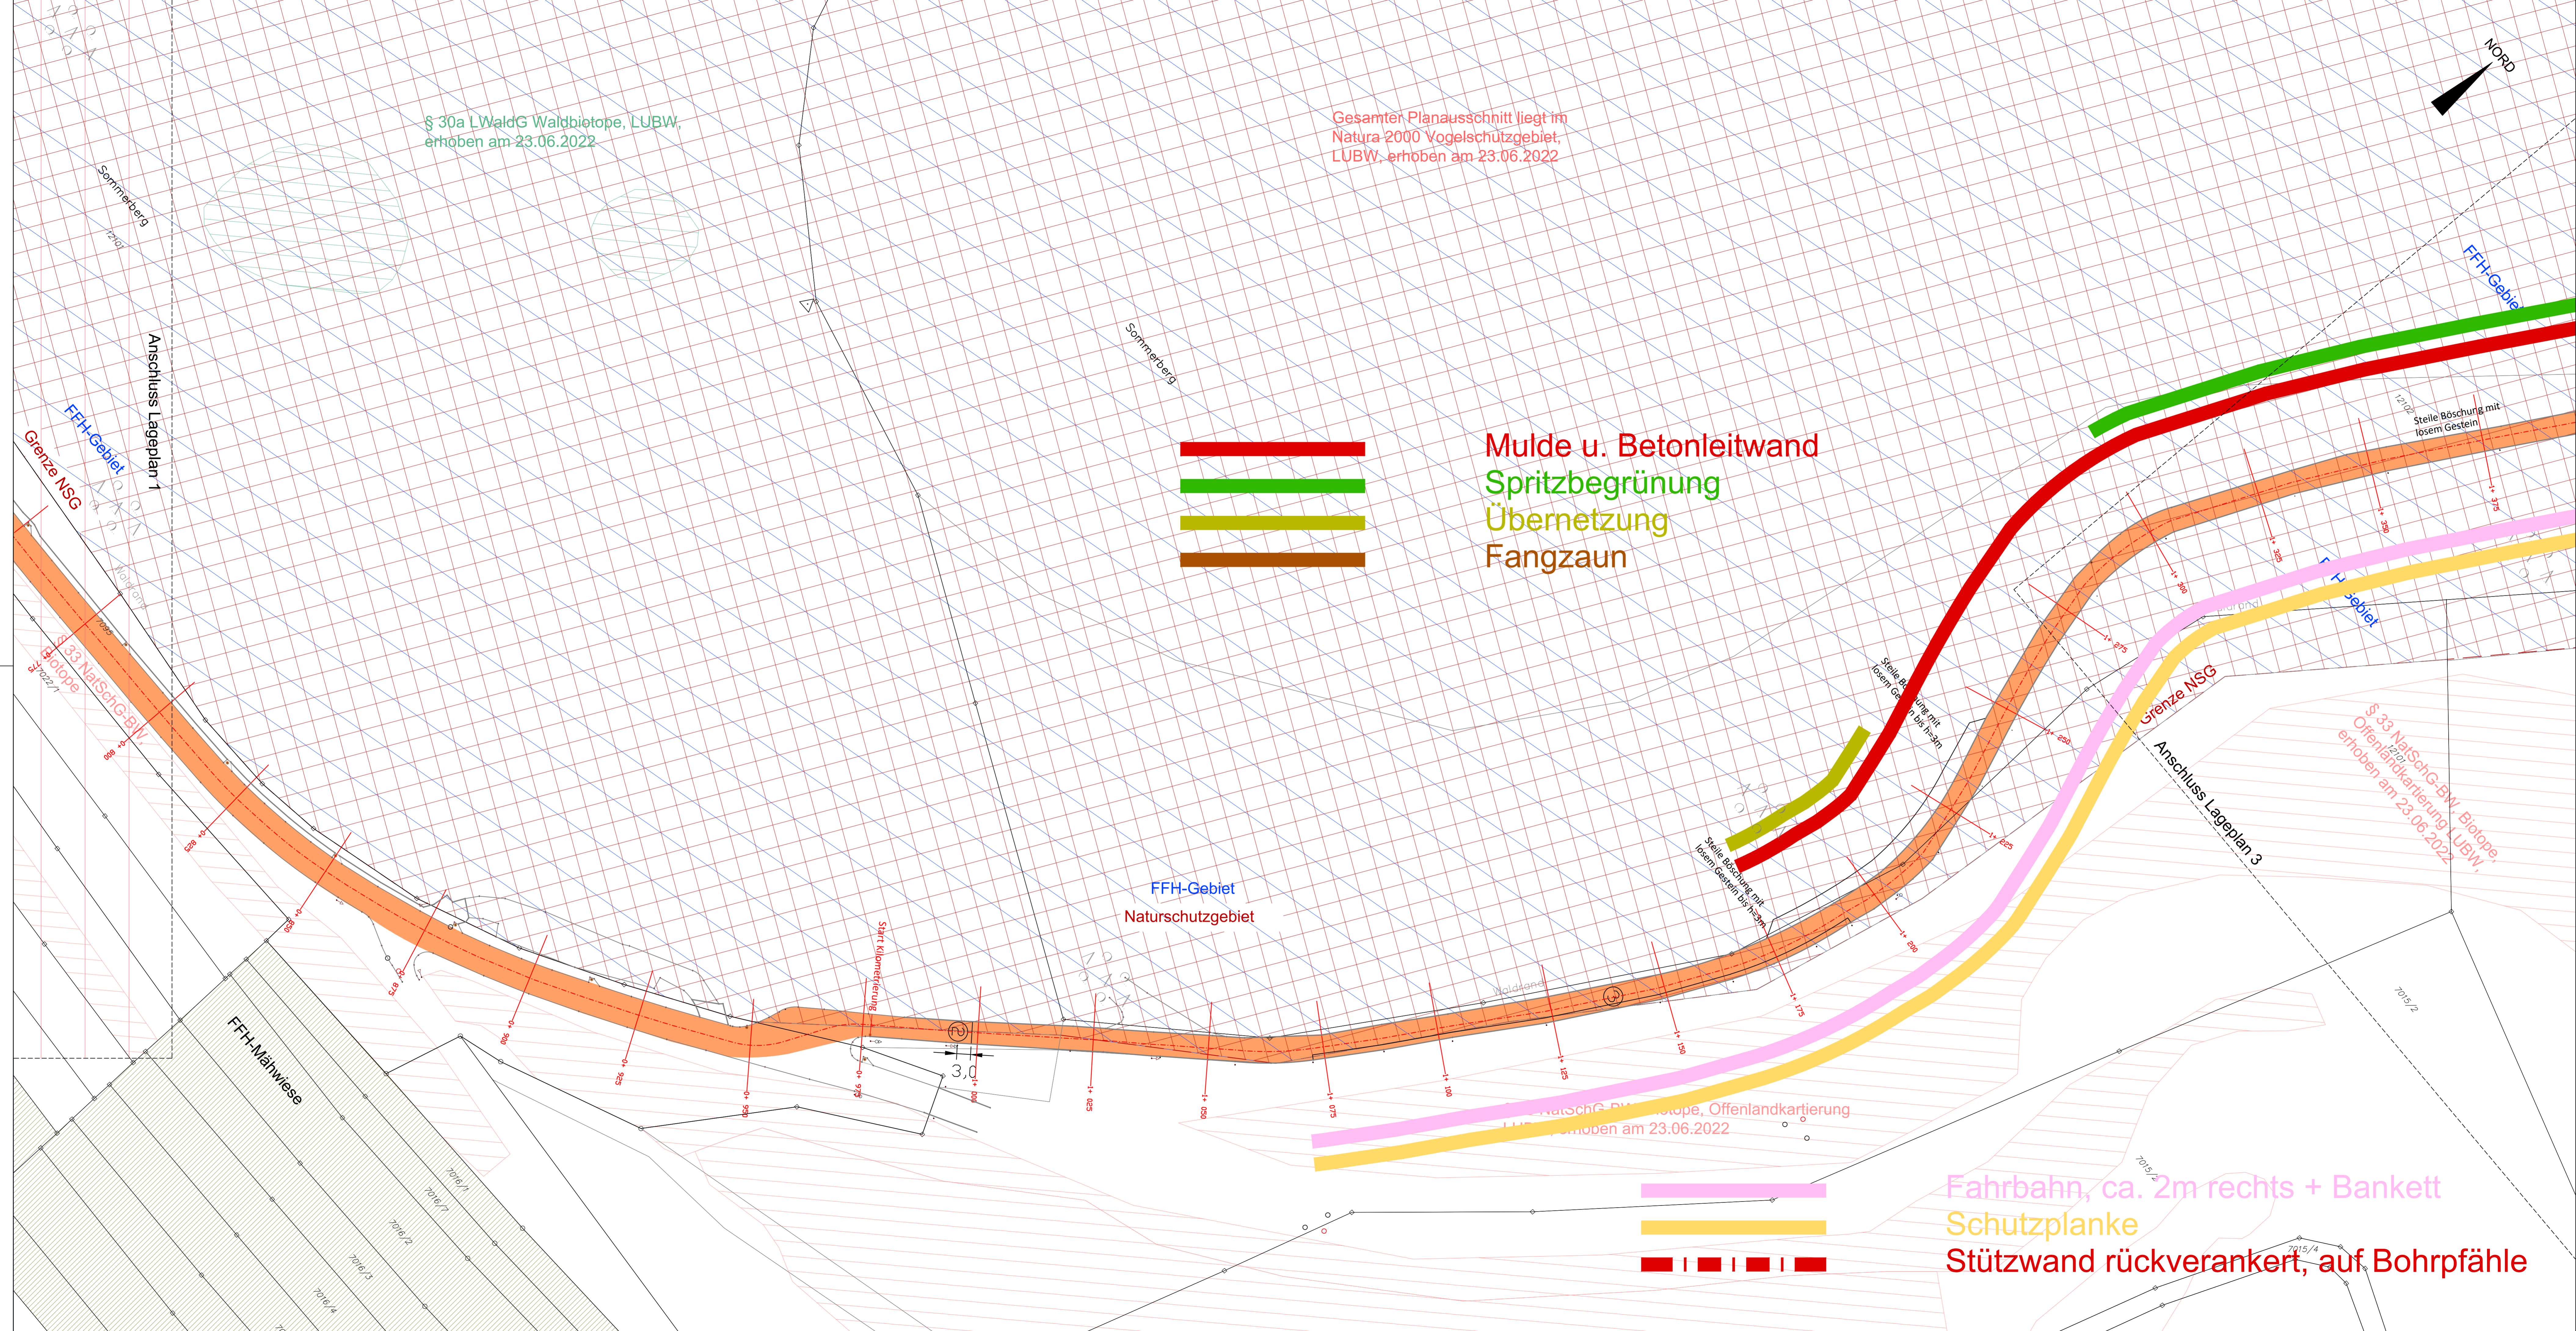

§ 30a LWaldG Waldbiotop, LUBW,
erhöhen am 23.06.2022

Gesamter Planausschnitt liegt im
Natura 2000 Vogelschutzgebiet,
LUBW, erhöhen am 23.06.2022

Mulde u. Betonleitwand
Spritzbegrünung
Übernetzung
Fangzaun

Fahrbahn, ca. 2m rechts + Bankett
Schutzplanke
Stützwand rückverankert, auf Bohrpfähle

