




Legende

- SKL 0
- SKL 1
- SKL 2
- SKL 3
- SKL 4
- SKL 5

GEMEINDE
DETTINGEN AN DER ERMS

Eigenkontrollverordnung 2022
Teilgebiet 2

Auswertung Schadensklassifizierung
(nach DWA)

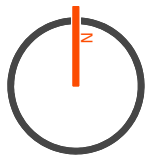


gezeichnet: Ha 31.07.2023
geändert: - -
geprüft: - -

Maßstab: PLAN-Nr.:

1:1000 Süd

PRJ-Nr.: Index:

059.008 A

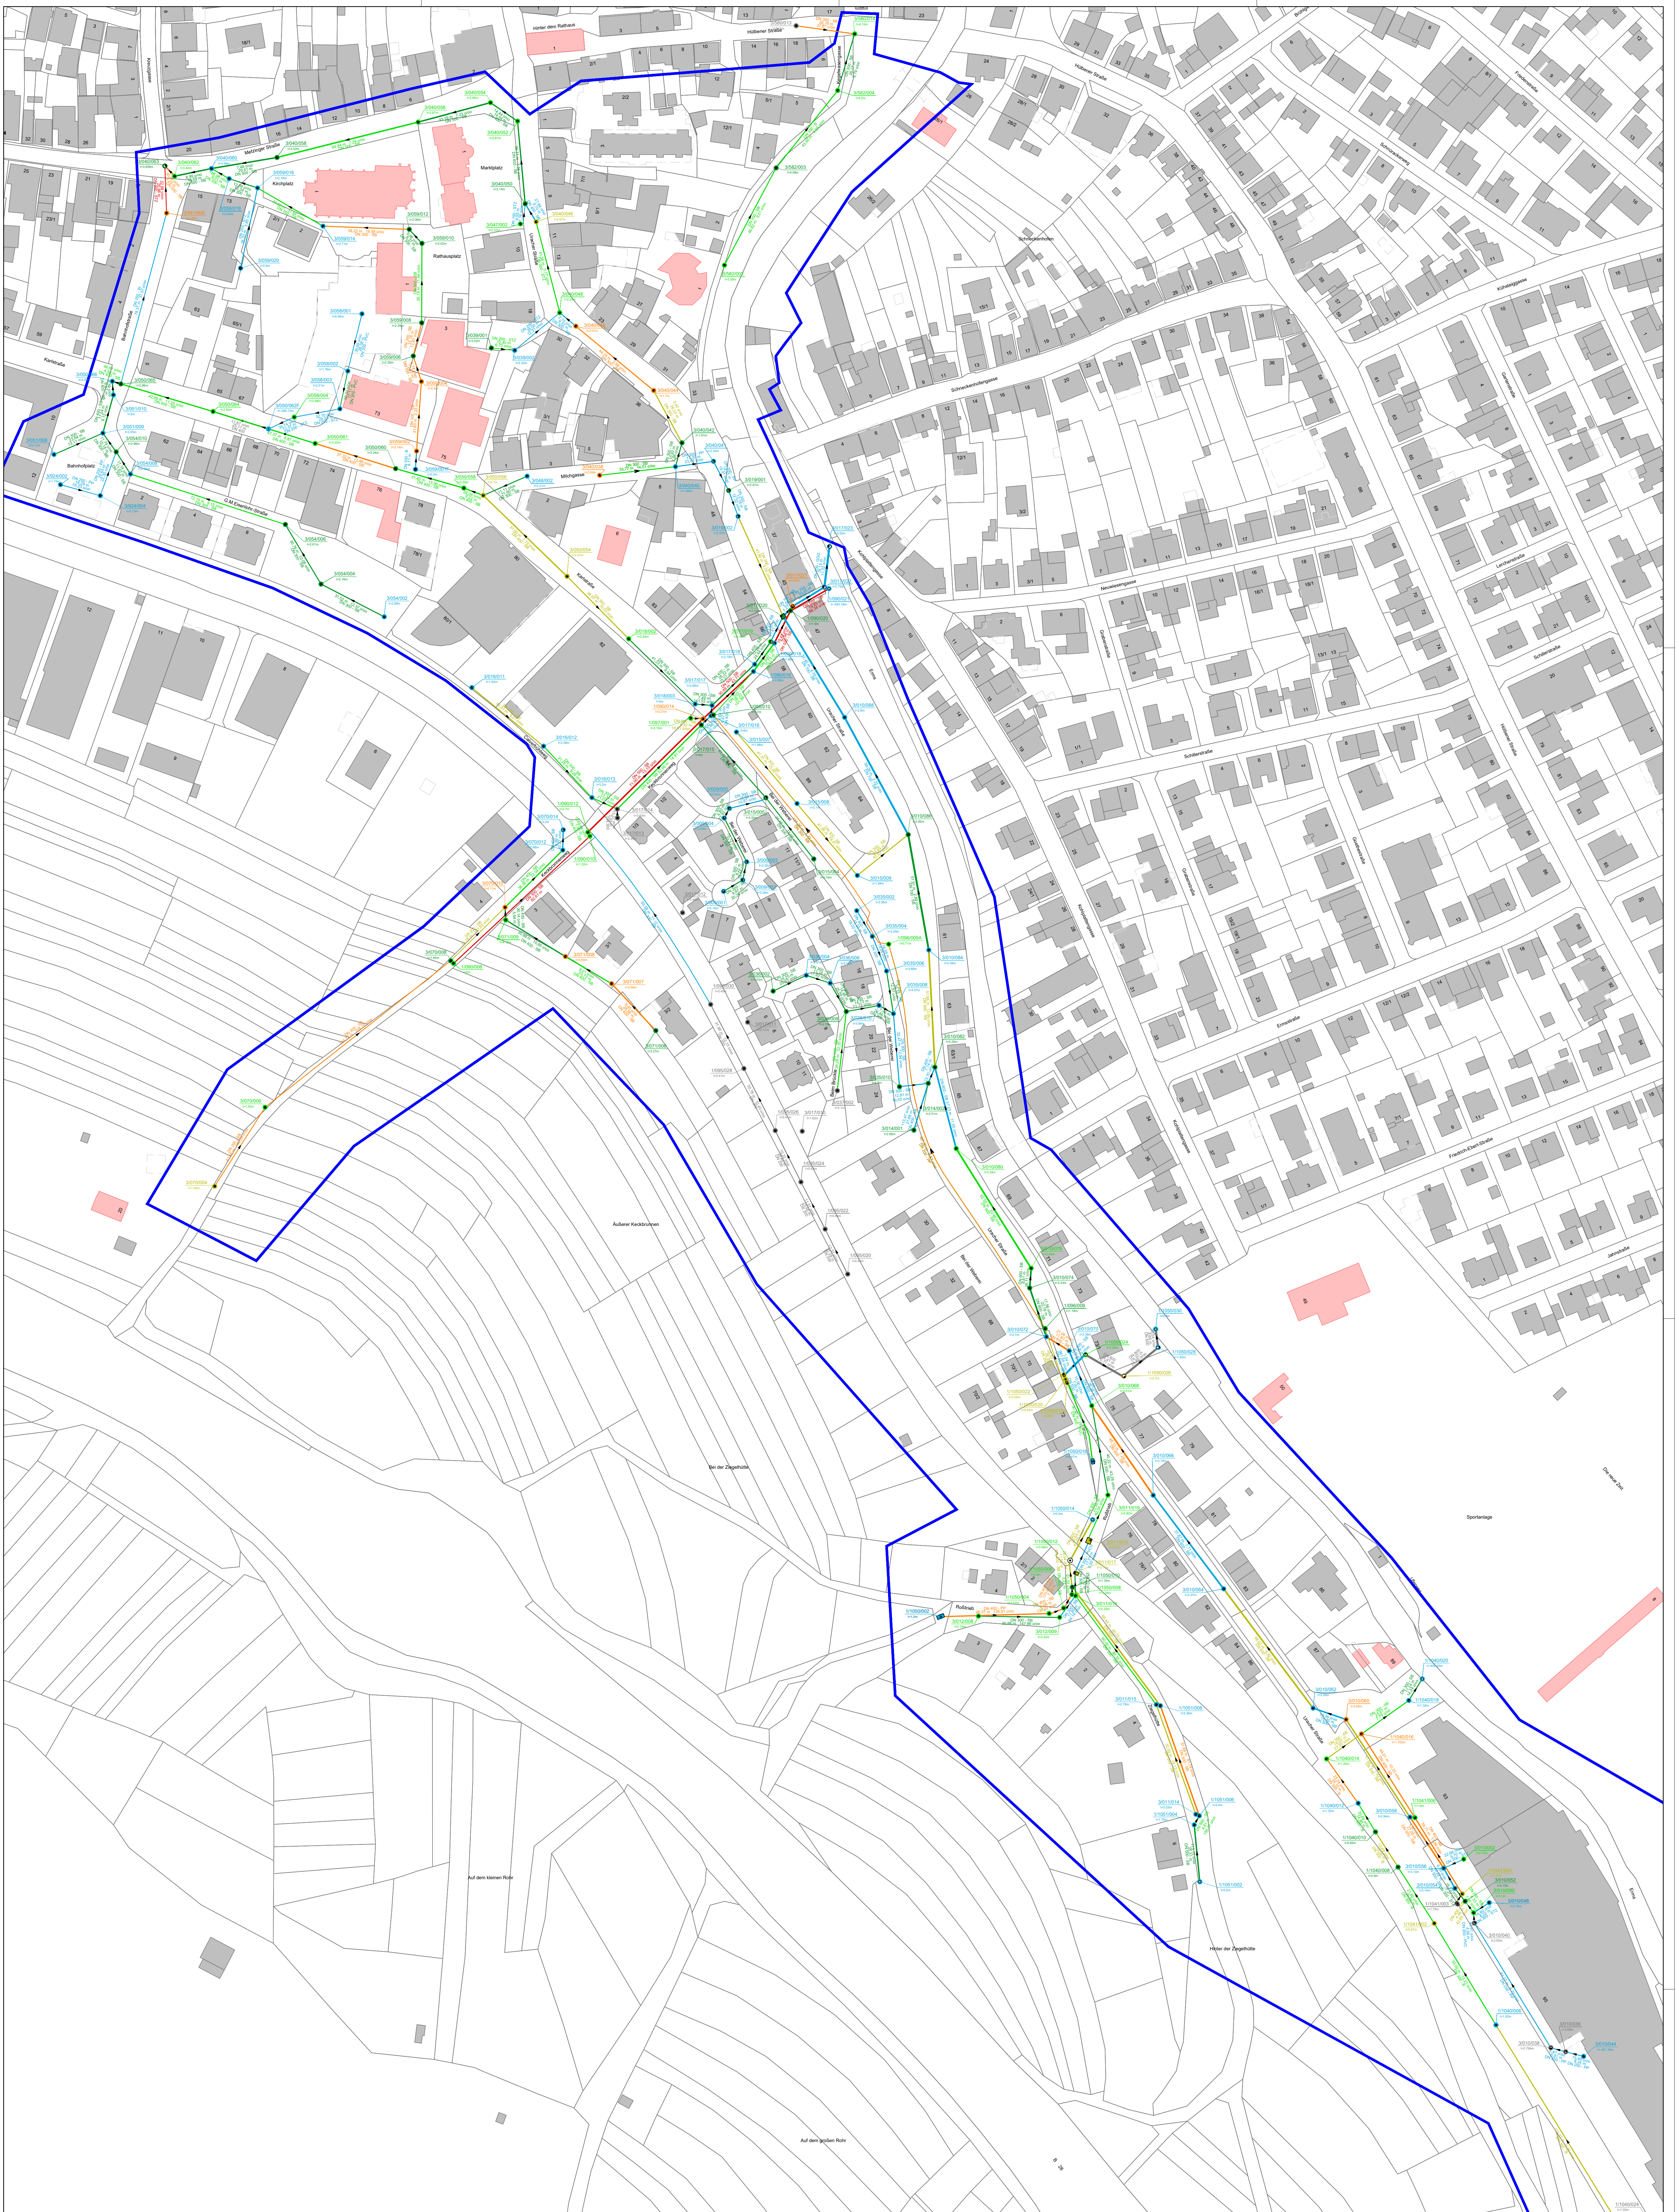

Legende

- SKL 0
- SKL 1
- SKL 2
- SKL 3
- SKL 4
- SKL 5

GEMEINDE
DETTINGEN AN DER ERMS

Eigenkontrollverordnung 2022
Teilgebiet 2

Auswertung Schadensklassifizierung
(nach DWA)

gezeichnet: Ha 31.07.2023
geändert: -
geprüft: -

Maßstab: 1:1000
PLAN-Nr.: Nord
PHJ-Nr.: 059.008
Index: A