




- Legende
- partielle Sanierung
 - Relining
 - Schachtsanierung
 - Sanierung offene Bauweise
 - Kalkablagerungen

GEMEINDE
DETTINGEN AN DER ERMS

Eigenkontrollverordnung 2022
Teilgebiet 2

Auswertung Sanierungsart

gezeichnet:	Ha	01.08.2023	Maßstab:	PLAN-Nr.:
geändert:	-	-	1:1000	Süd
geprüft:	-	-	PRJ-Nr.:	Index:
			059.008	A

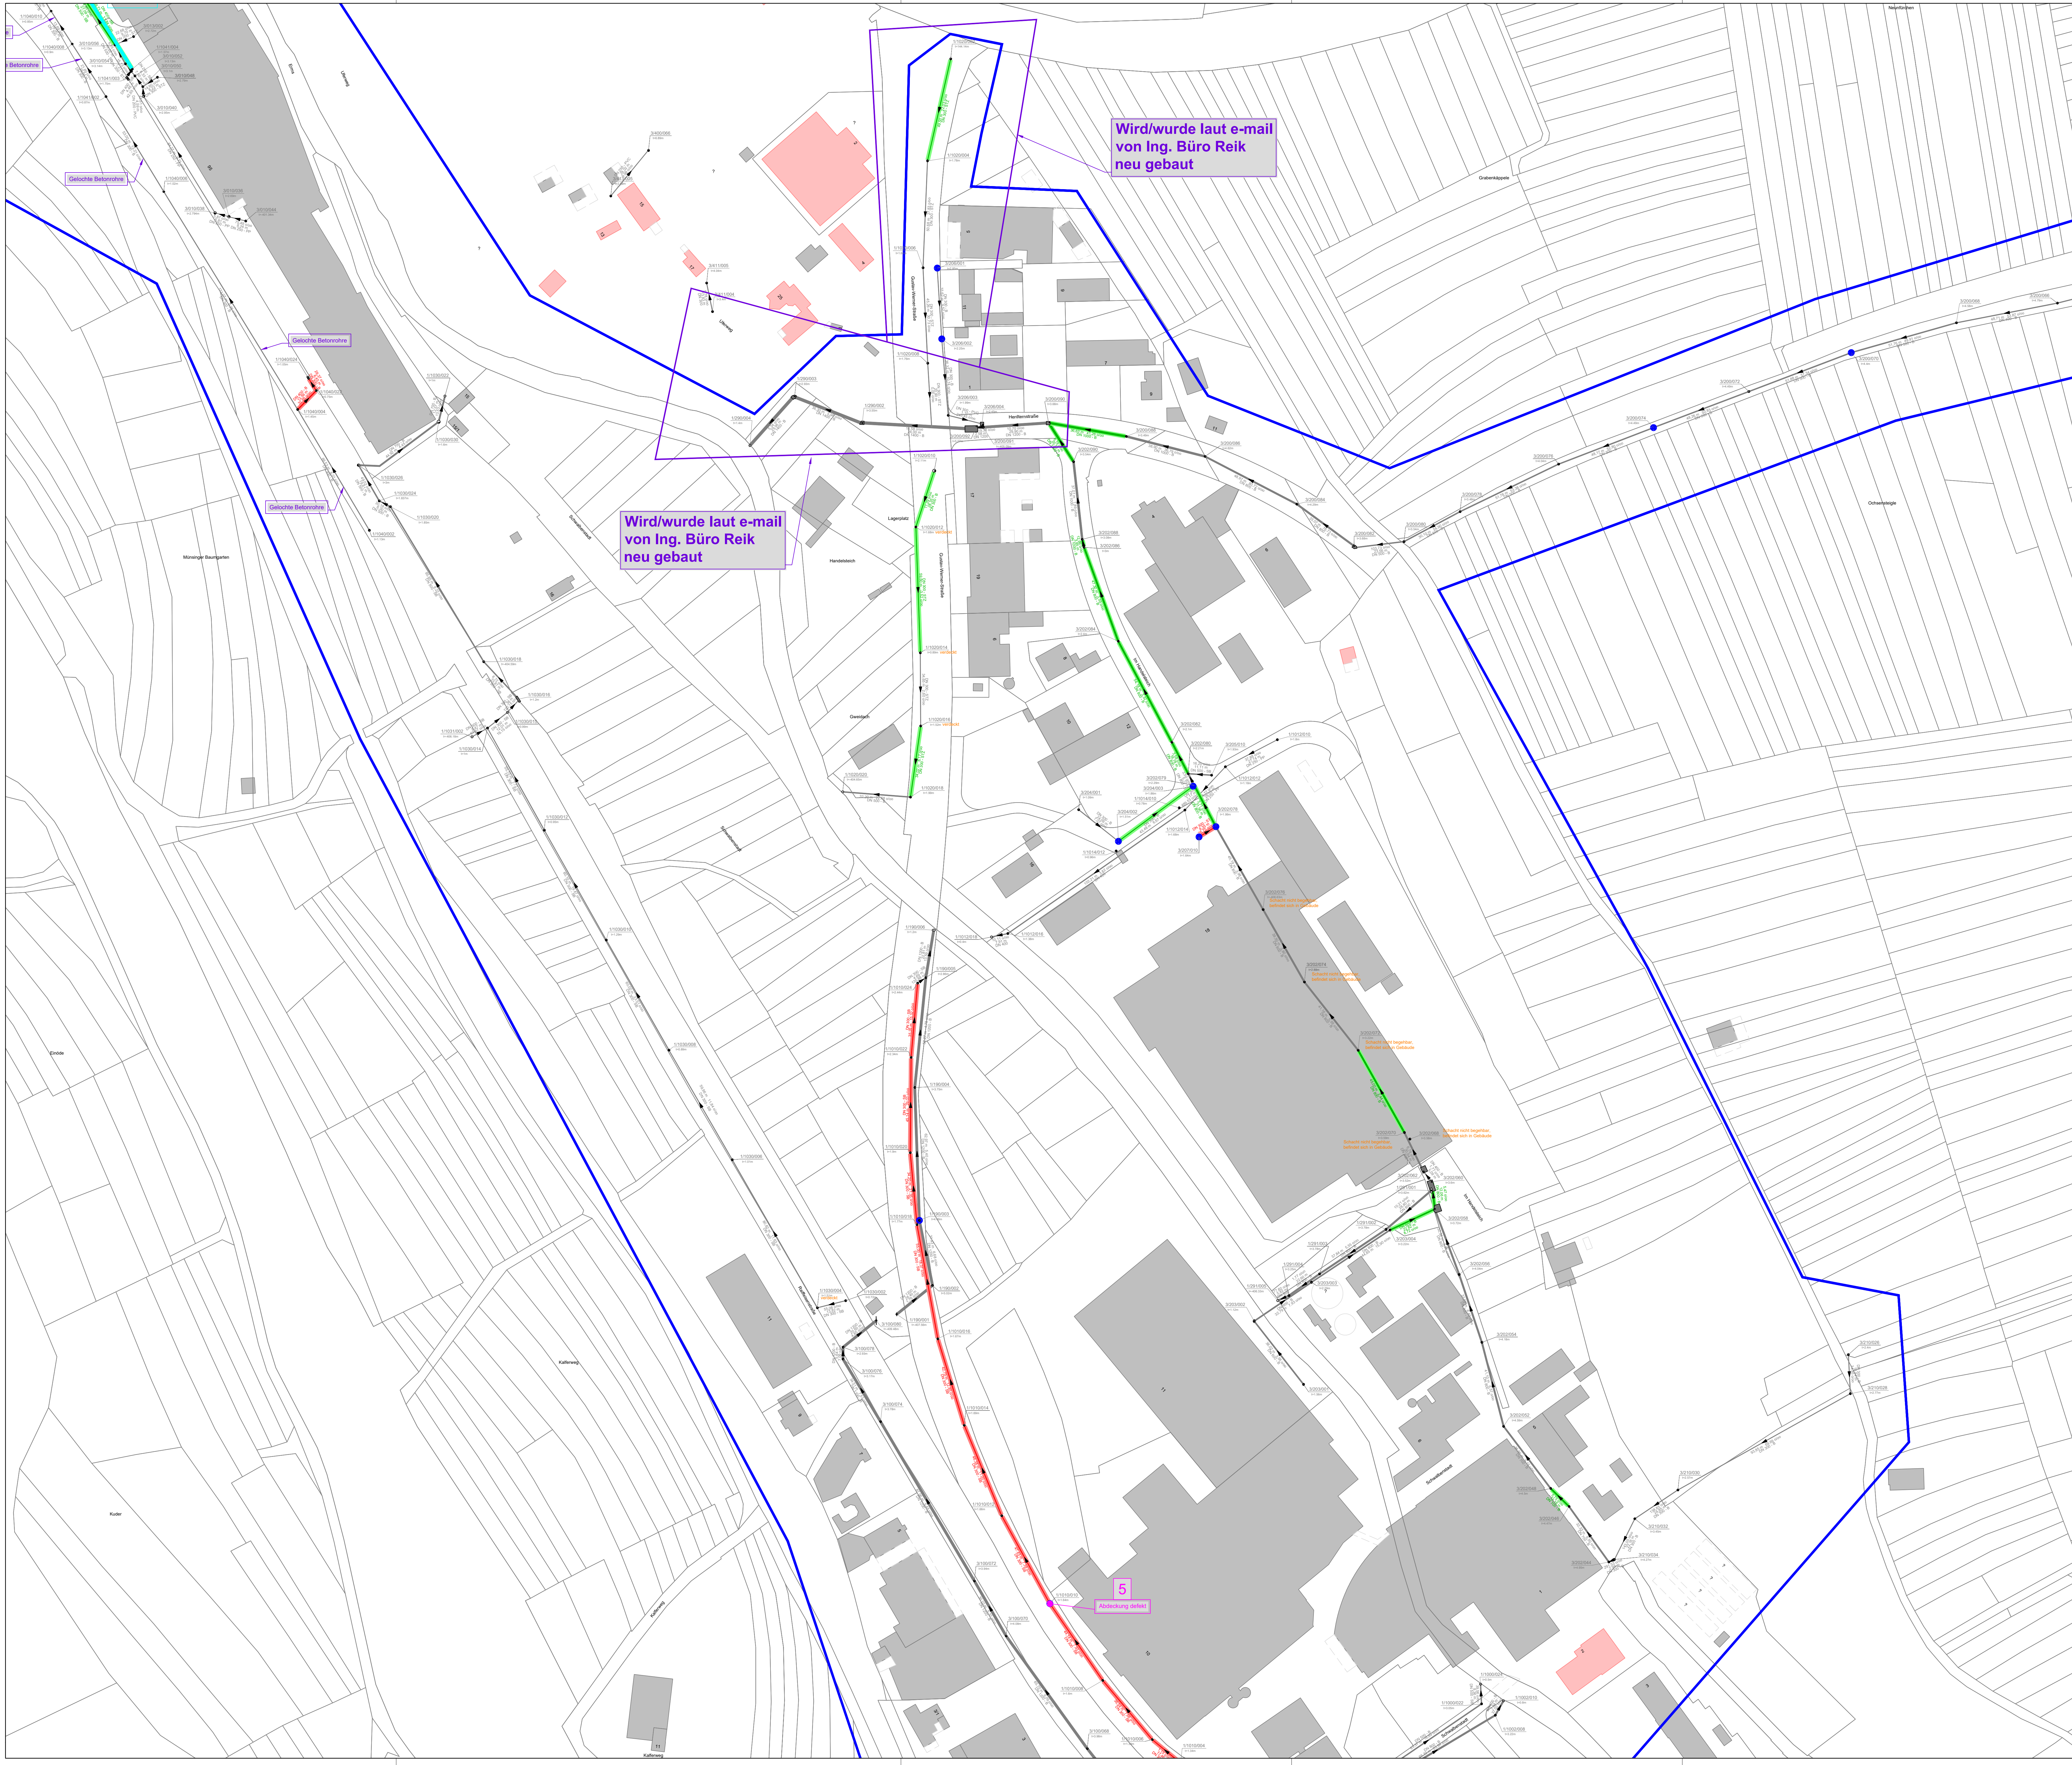

- Legende
- partielle Sanierung
 - Relining
 - Schachtsanierung
 - Sanierung offene Bauweise
 - Kalkablagerungen


GEMEINDE
DETTINGEN AN DER ERMS

Eigenkontrollverordnung 2022
Teilgebiet 2

Auswertung Sanierungsart

gezeichnet:	Ha	01.08.2023
geändert:	-	-
geprüft:	-	-

Maßstab:	PLAN-Nr.:
1:1000	Mitte
PRJ-Nr.:	Index:
059.008	A

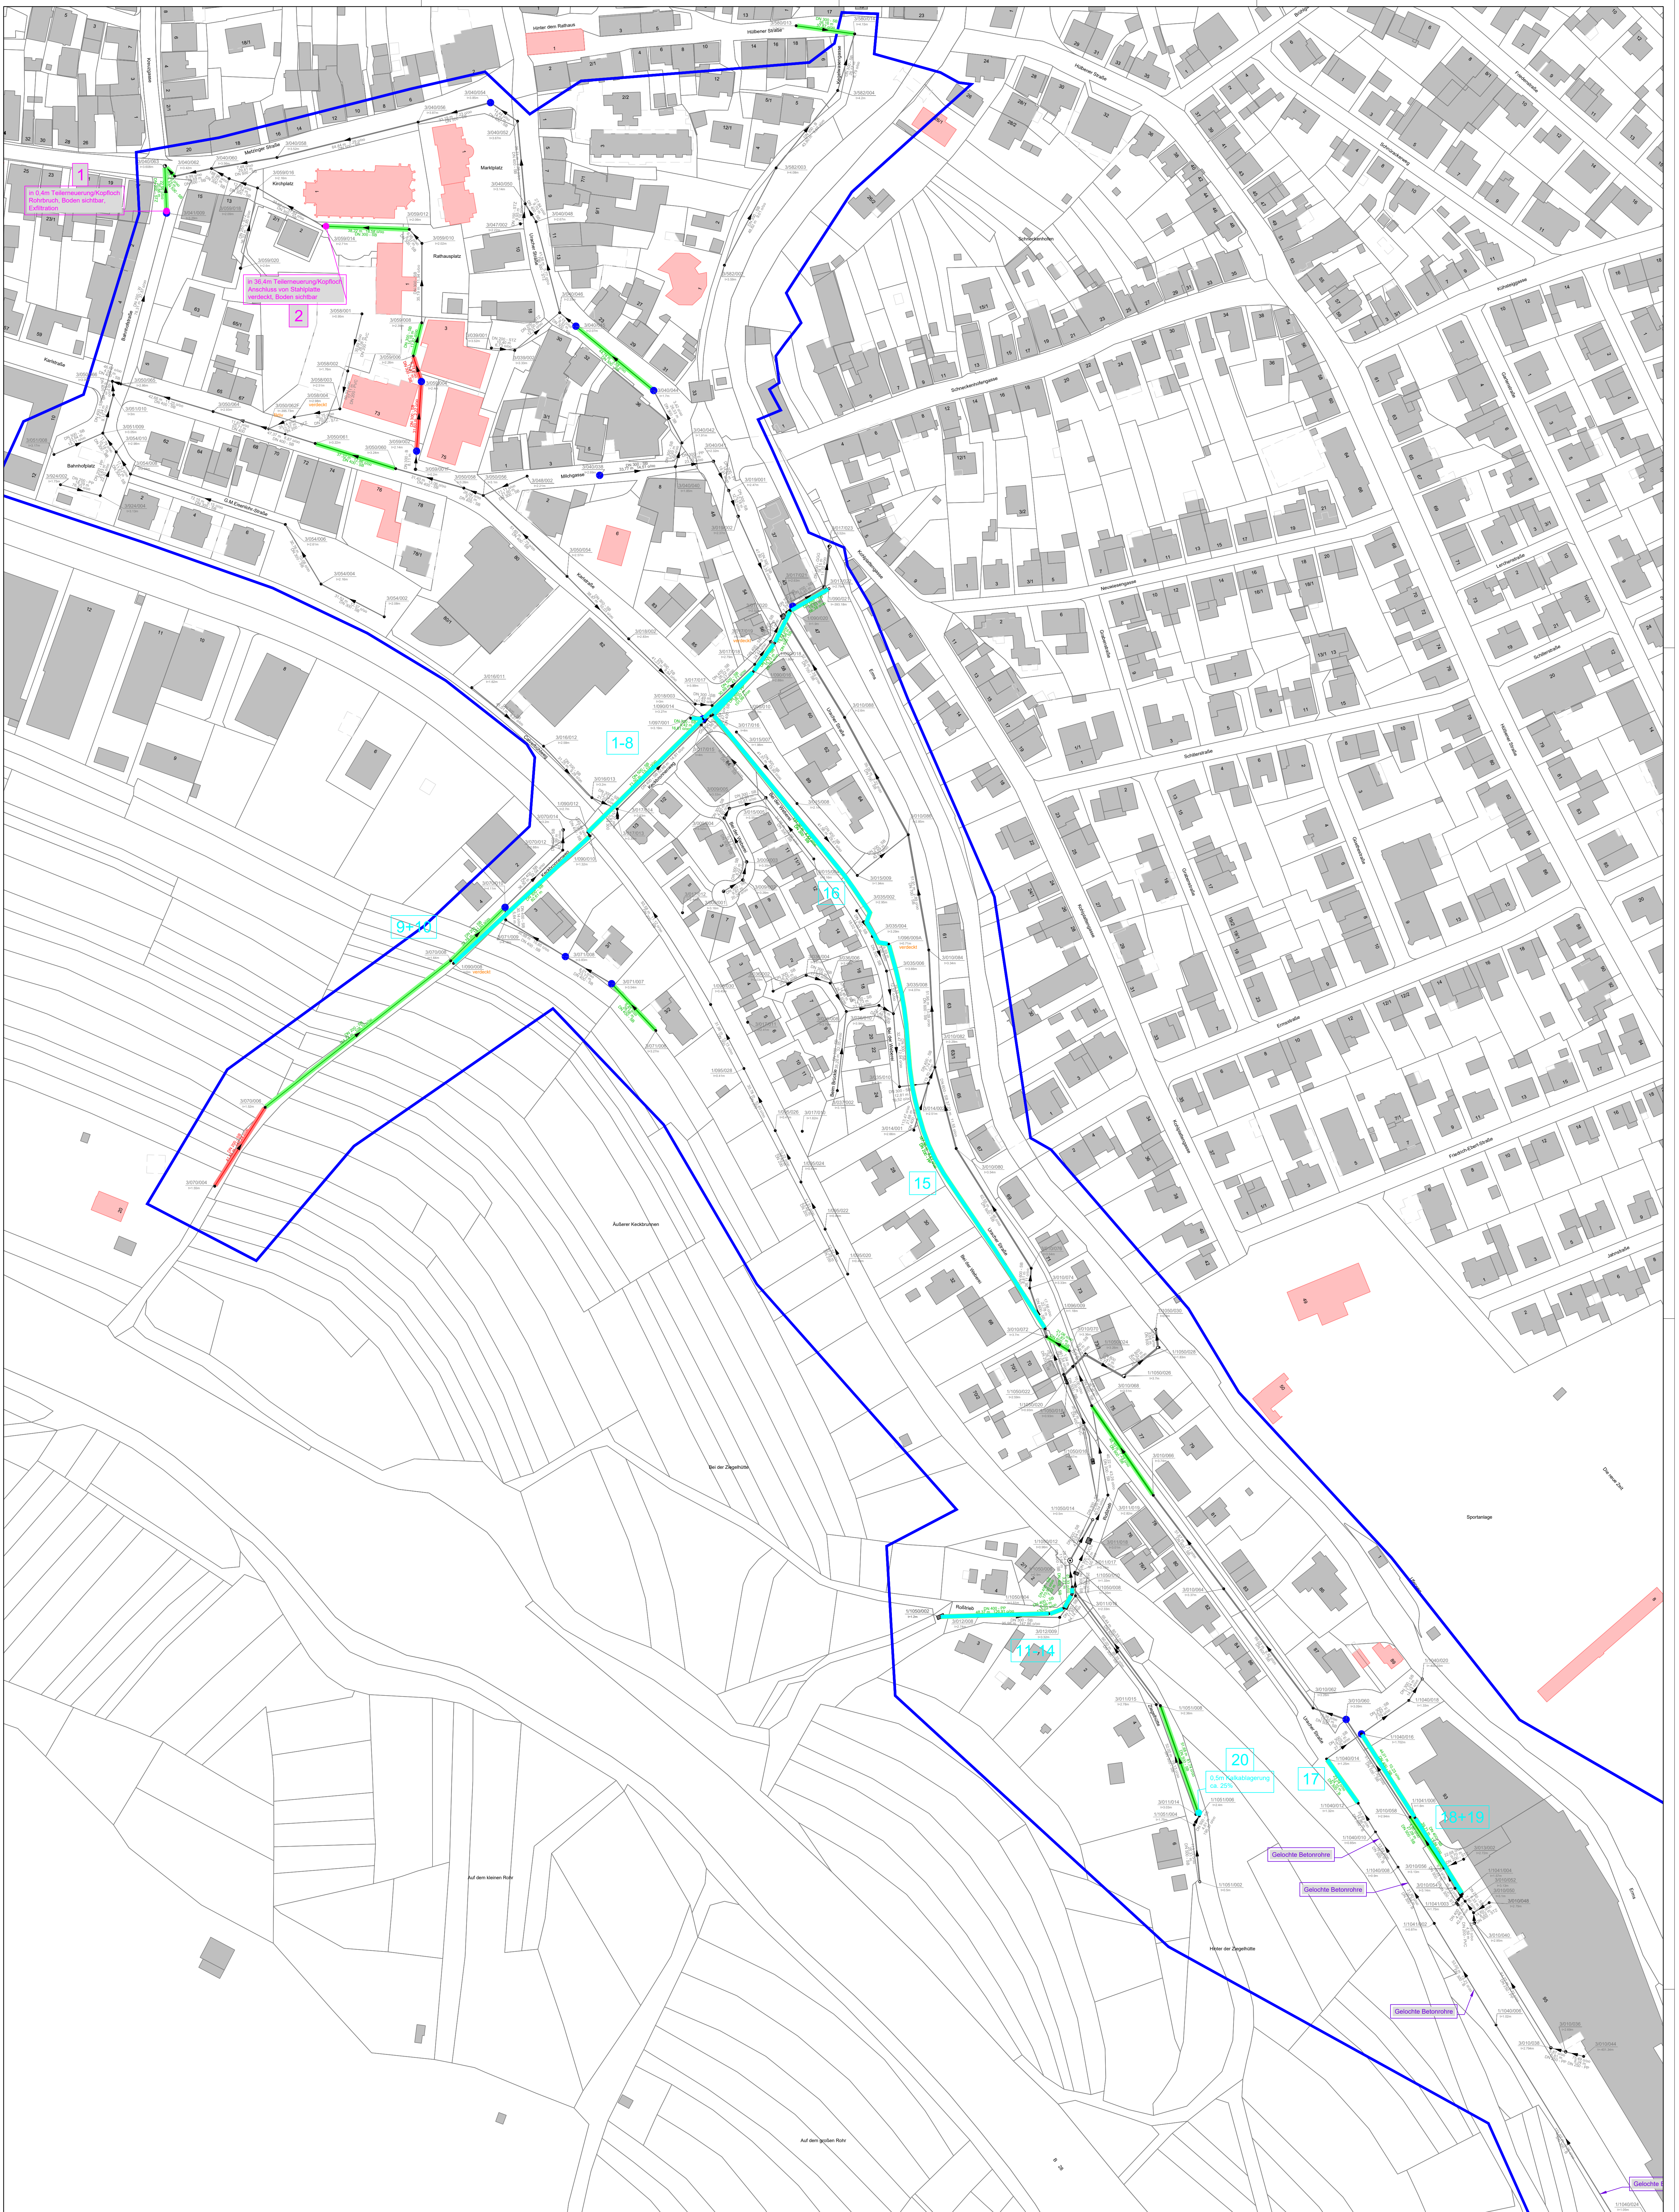

Legende

- partielle Sanierung
- Relining
- Schachtsanierung
- Sanierung offene Bauweise
- Kalkablagerungen

GEMEINDE
DETTINGEN AN DER ERMS

Eigenkontrollverordnung 2022
Teilgebiet 2

Auswertung Sanierungsart

gezeichnet: Ha 01.08.2023
geändert: -
geprüft: -

Maßstab: PLAN-Nr.:
1:1000 Nord
PHJ-Nr.: Index:
059.008 A