


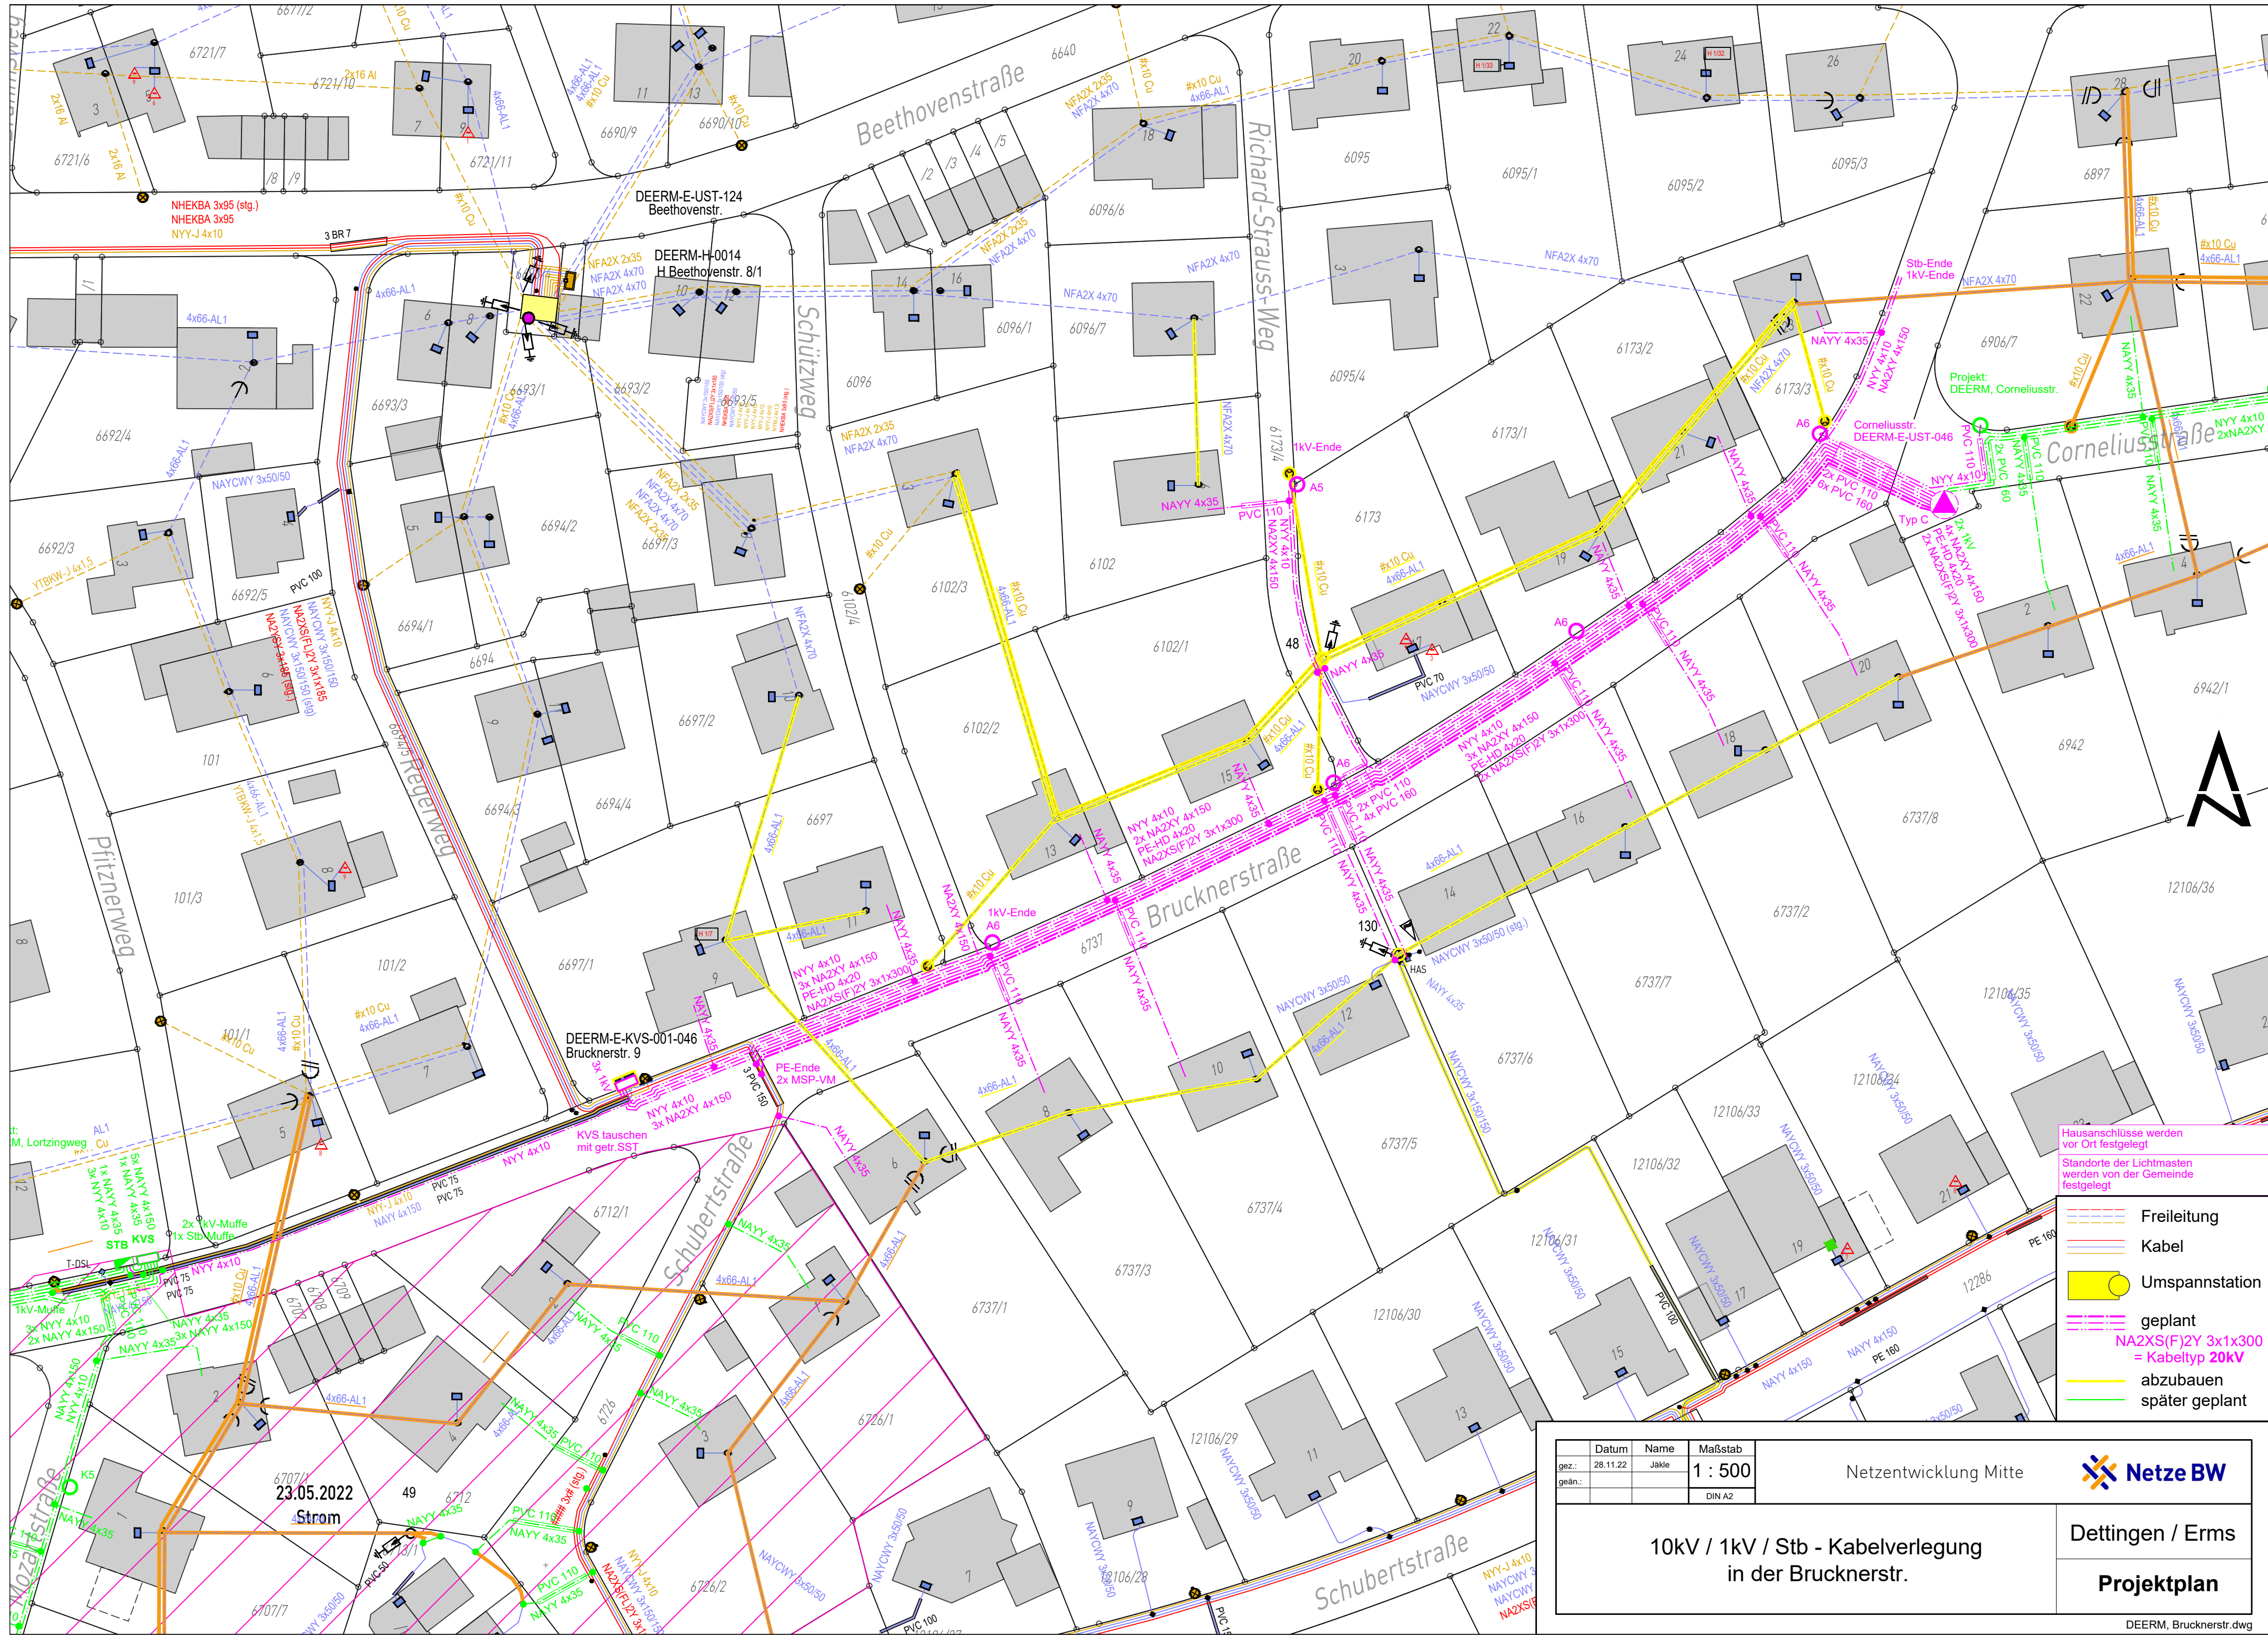

Datum	Name	Maßstab
gez.: 28.11.22	Jähle	1 : 500
gean.:		DIN A2

Netzentwicklung Mitte

Dettingen / Erms

Projektplan

DEERM, Brucknerstr.dwg

10kV / 1kV / Stb - Kabelverlegung
in der Brucknerstr.

- Hausanschlüsse werden vor Ort festgelegt
- Standorte der Lichtmasten werden von der Gemeinde festgelegt
- Freileitung
 - Kabel
 - Umspannstation
 - geplant
 - NA2XS(F)2Y 3x1x300 = Kabeltyp 20kV
 - abzubauen
 - später geplant